


記号	名称	形状・規格	数量	単位	備考
枕木階段	枕木階段	W4.0, H0.15, D3.2~1.0 ×6段	1	式	ケンパス材
タイヤ止め	タイヤ止め	コンクリート製 W0.2×L0.6×H0.12	8	基	
車止め	車止め	間伐丸太材 φ0.45×H0.5	11	基	防腐処理加工品

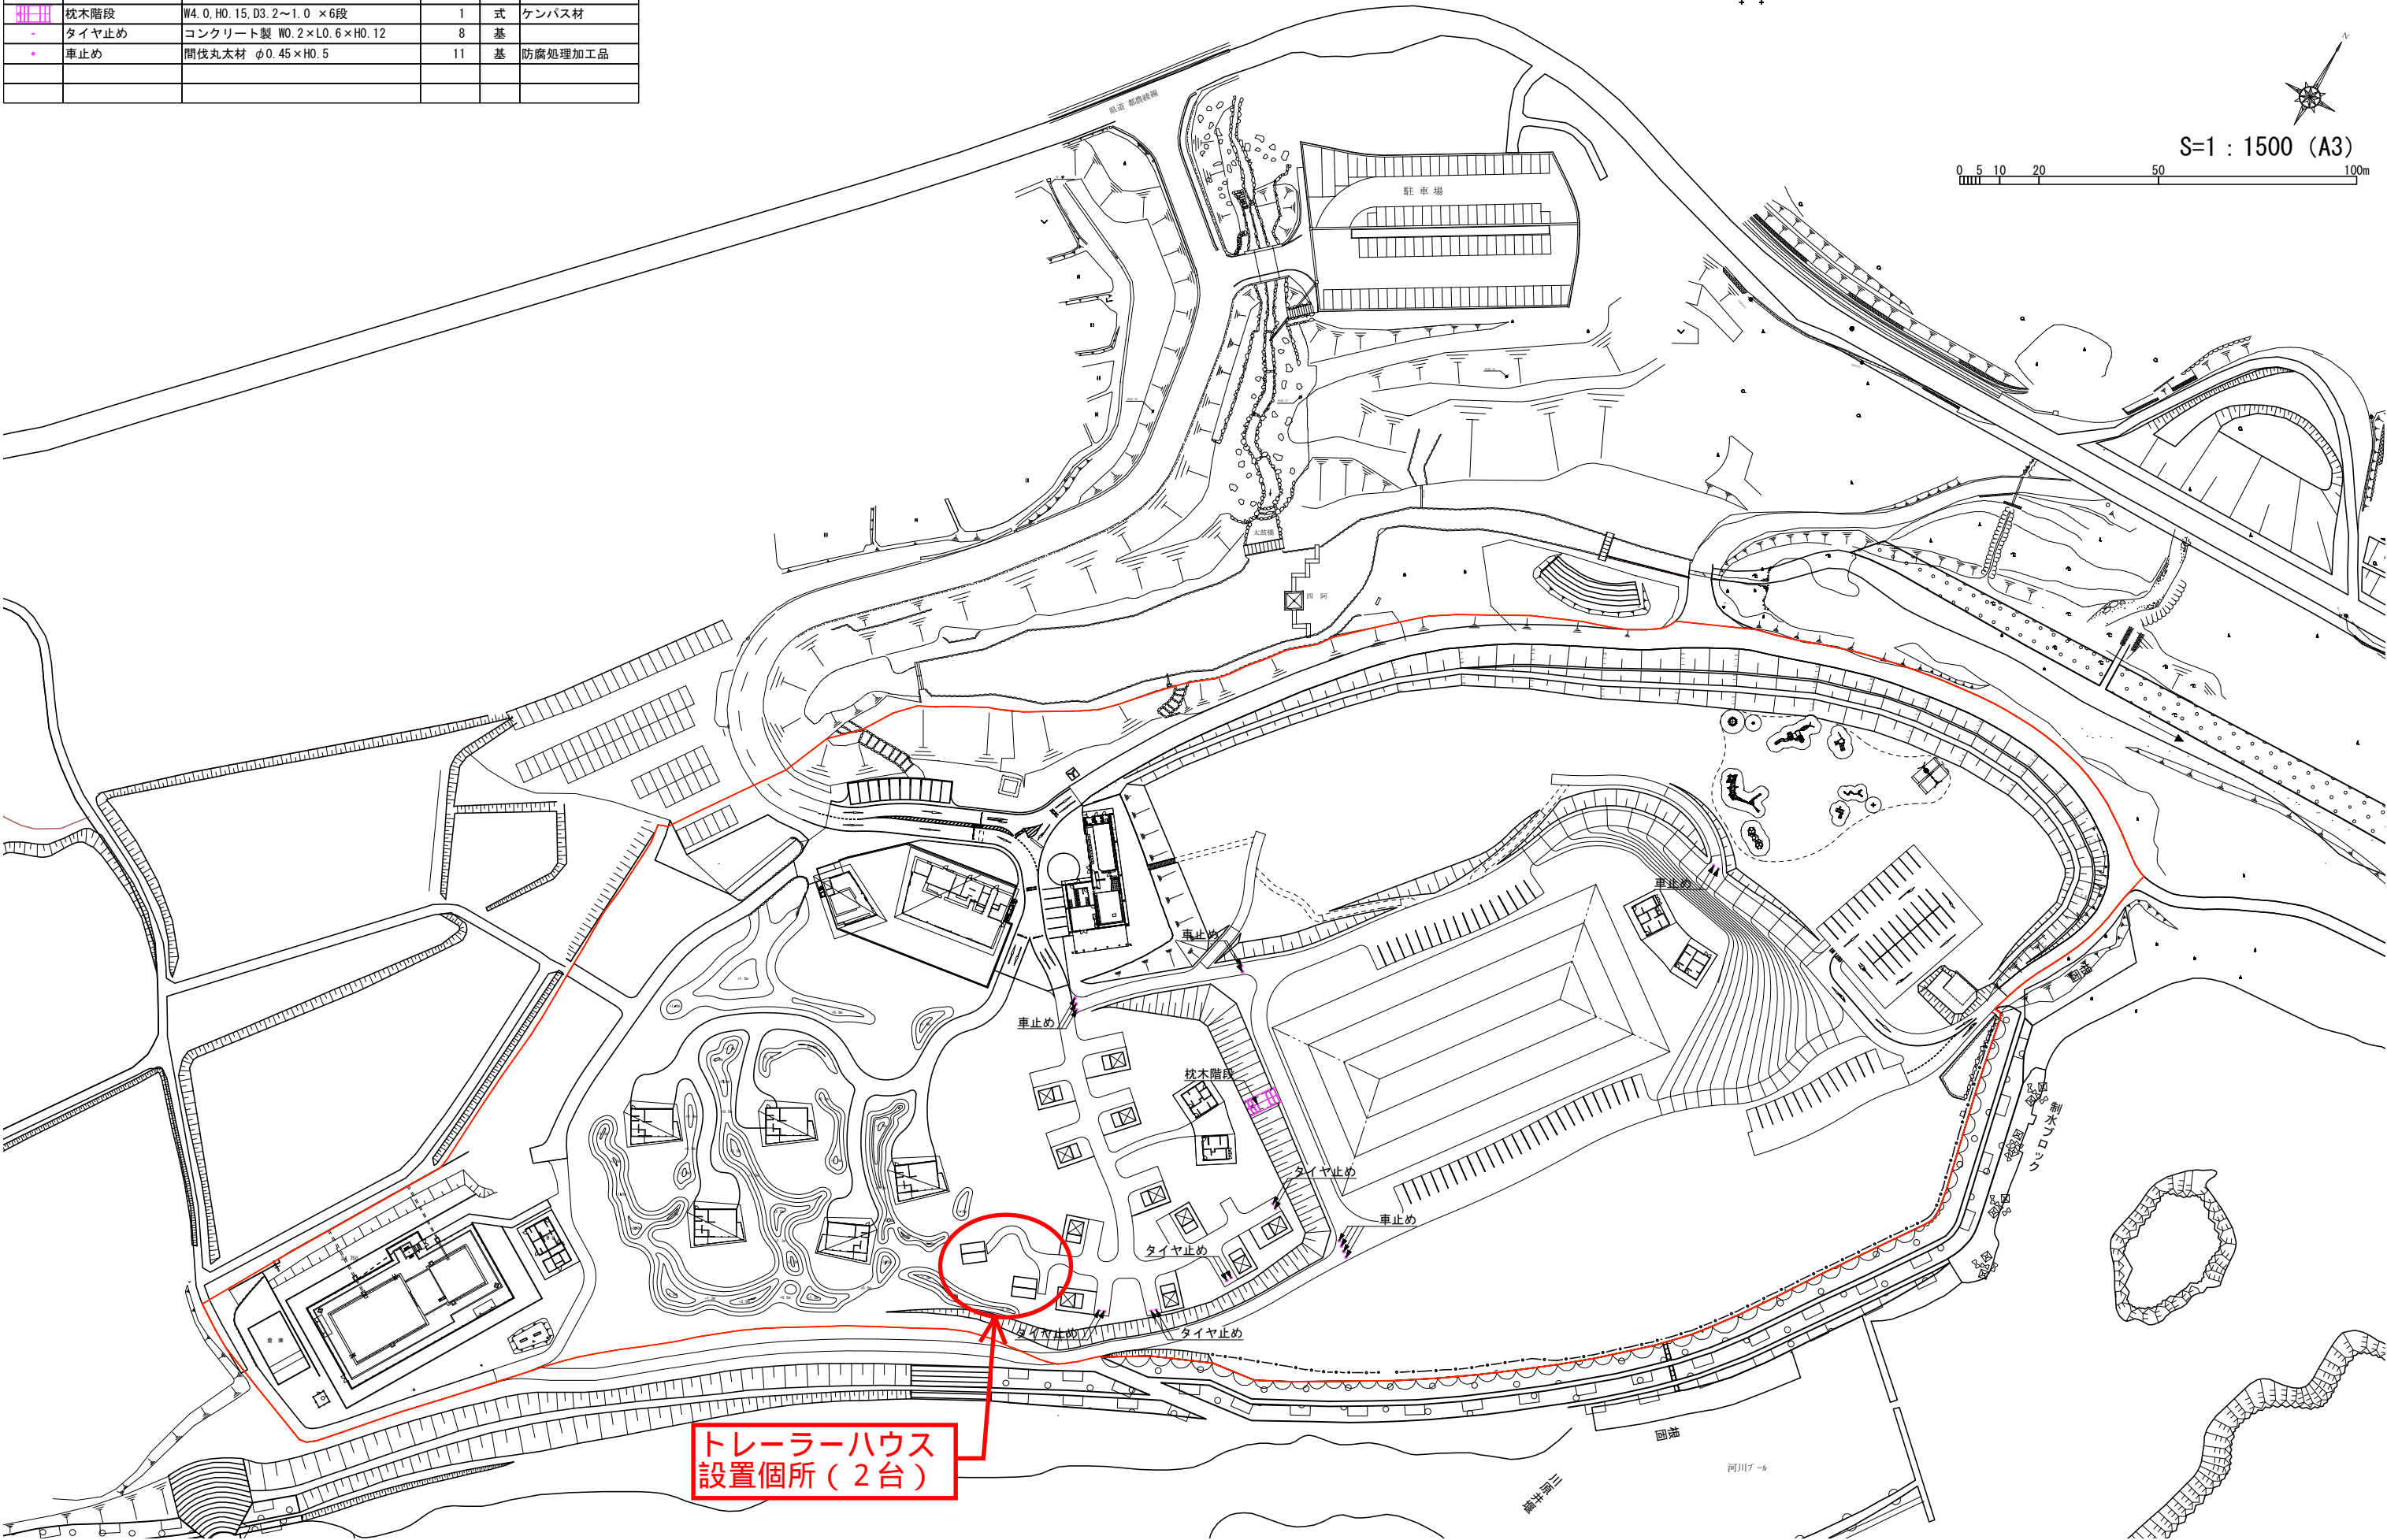

ARCHITECT KENGO KUMA & ASSOCIATES 2-24-8 Minamiaoyama Minato-ku Tokyo 107-0062 Tel : +81 3 3401 7721 Fax : +81 3 3401 7778 http://www.kkaa.co.jp	一級建築士 登録第319352号 宮原賢次	DATE	NO.	REVISION DESCRIPTION	PROJECT 山村と都市をつなぐ交流・関係人口拡大プロジェクト事業	DRAWING TITLE施設平面図		DRAWING NO.L-003	
						DRAWING PACKAGEDRAWN		SCALE1:1500(A3)	
						CHECKED		REVISION	
						APPROVED		DATE	