


記号	名称	形状・規格	数量	単位	備考
■	枕木階段	W4.0, H0.15, D3.2~1.0 ×6段	1	式	ケンパス材
-	タイヤ止め	コンクリート製 W0.2×L0.6×H0.12	8	基	
●	車止め	間伐丸太材 φ0.45×H0.5	11	基	防腐処理加工品

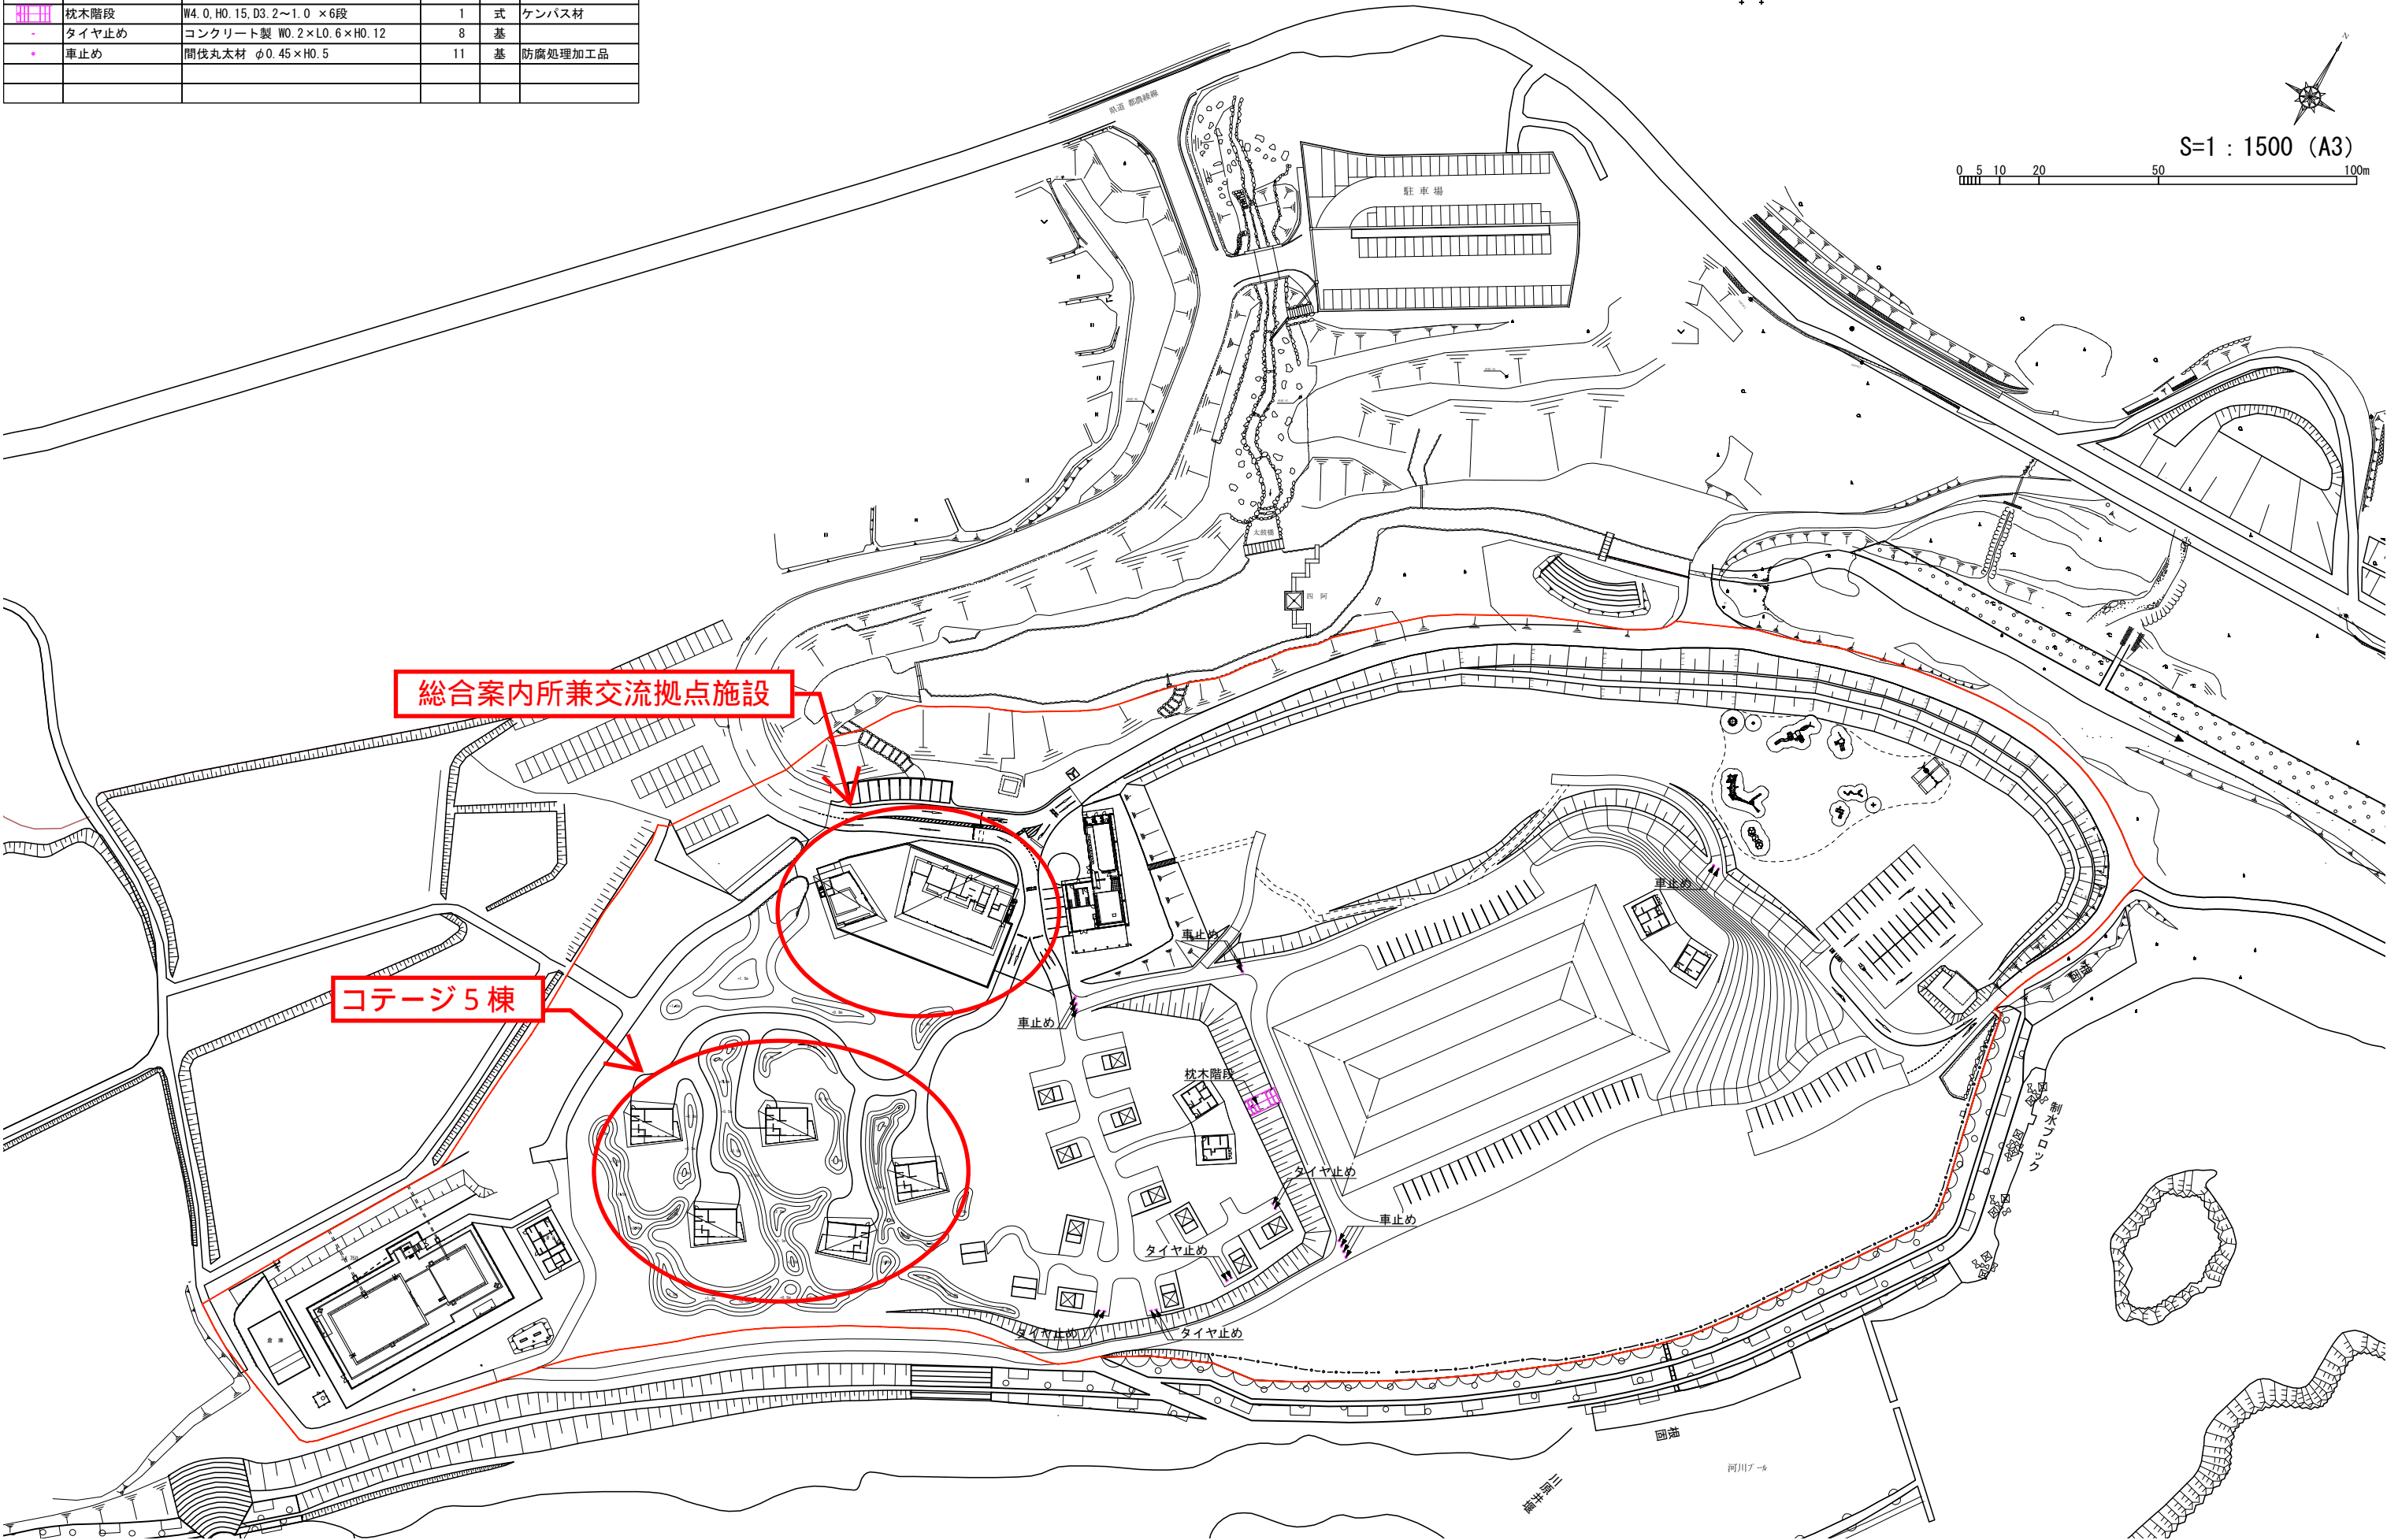

ARCHITECT	KENGO KUMA & ASSOCIATES 2-24-8 Minamiaoyama Minato-ku Tokyo 107-0062 Tel : +81 3 3401 7721 Fax : +81 3 3401 7778 http://www.kkaa.co.jp	一級建築士 登録第319352号 宮原賢次	DATE	NO.	REVISION DESCRIPTION	PROJECT 山村と都市をつなぐ交流・関係人口拡大プロジェクト事業	DRAWING TITLE施設平面図		DRAWING NO.	L-003
							DRAWING PACKAGE	DRAWN	SCALE	1:1500(A3)
								CHECKED	REVISION	
								APPROVED	DATE	