


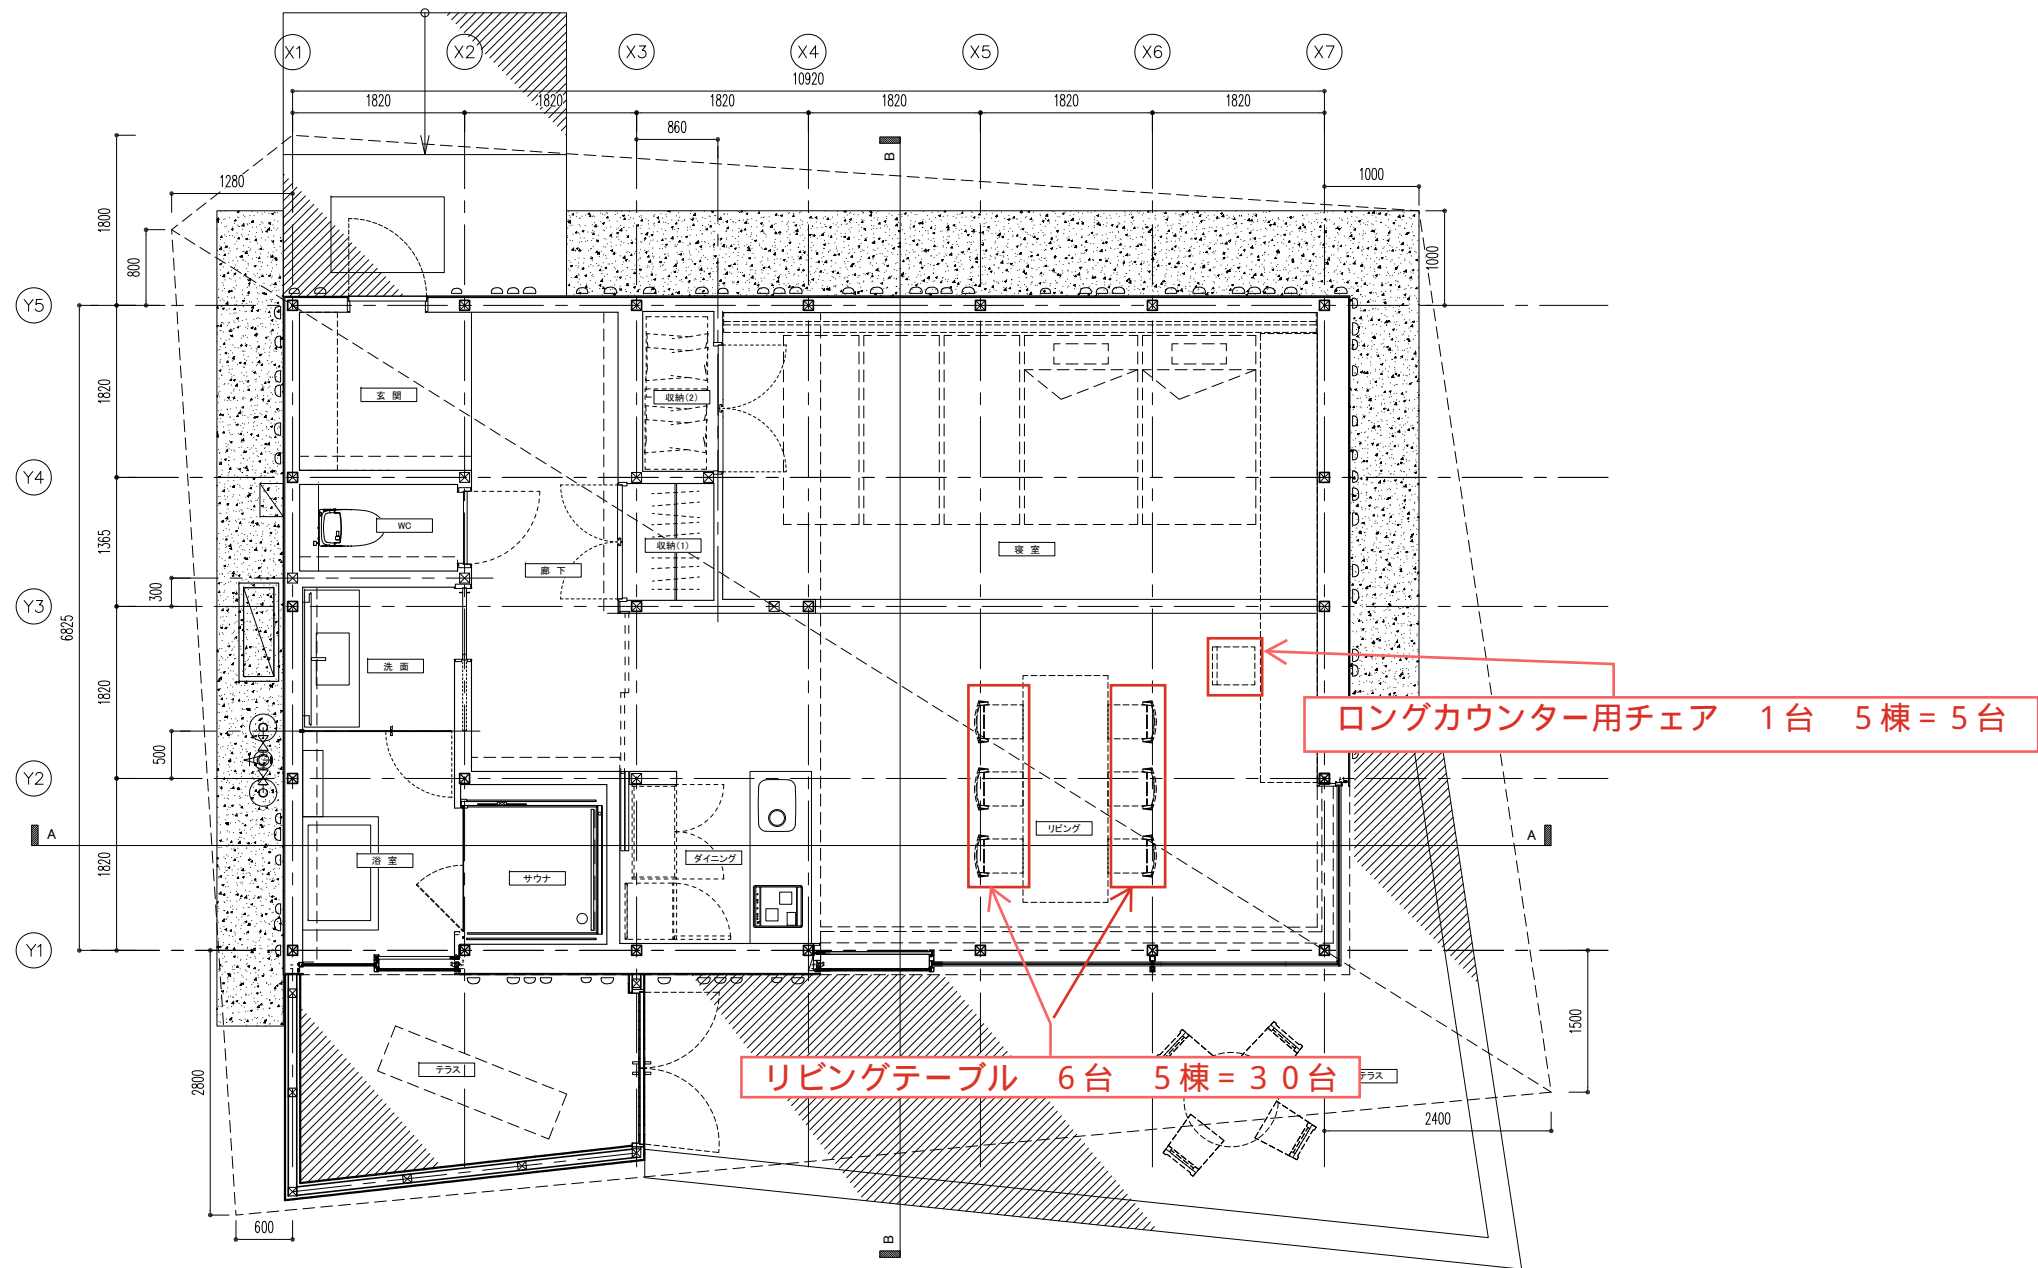

ARCHITECT	KENGO KUMA & ASSOCIATES 2-24-8 Minamiaoyama Minato-ku Tokyo 107-0062 Tel : +81 3 3401 7721 Fax : +81 3 3401 7778 http://www.kkaa.co.jp	一級建築士 登録第319352号 宮原賢次	DATE	NO.	REVISION	DESCRIPTION	PROJECT 山村と都市をつなぐ交流・関係人口拡大プロジェクト事業	DRAWING TITLE	コテージ棟 平面図	DRAWING NO.	A2-005
								DRAWING PACKAGE	DRAWN	SCALE	1:80(A3)
									CHECKED	REVISION	
									APPROVED	DATE	