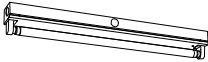
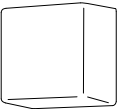


照明器具姿図

A2	FHF32WX1 (FSR2-321PH)	B	ダイクールランプ40WX1	C	ダイクールランプ40WX1
					
		LGB84178 同等品		NL84116 同等品	

弱電器具姿図

壁掛スピーカー（ＡＴＴ付）

290

214

135


定 格 入 力	3W
入力インピーダンス	3.3kΩ
周 波 数 特 性	120Hz～12kHz
出力音圧レベル	92dB（1m、1W）
音 量 調 節	4段階

210


100


73

電源電圧	DC12V（電源アダプターから供給）
形 状	壁取付・卓上両用（JIS1兼用スイッチボックス）
材 質	樹脂
局 数	12局用
備 考	親子式・相互式両機

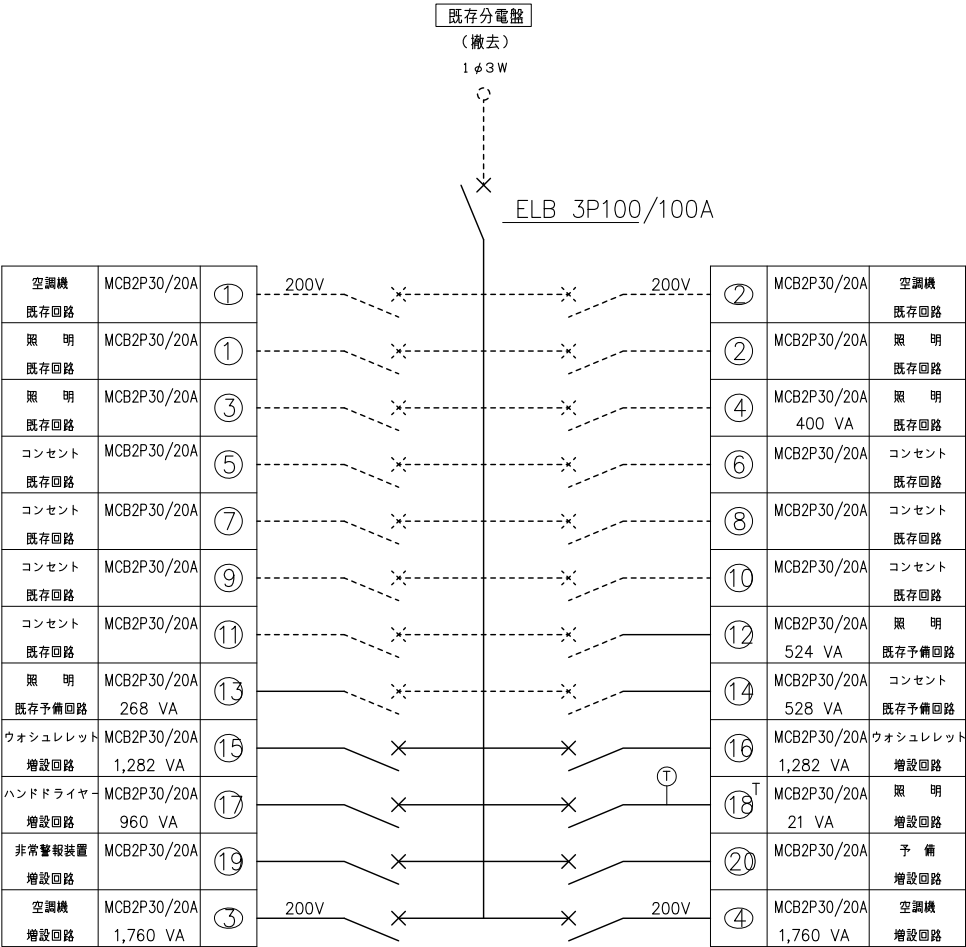

註 記
① ソーラータイマー（週周式）1回路

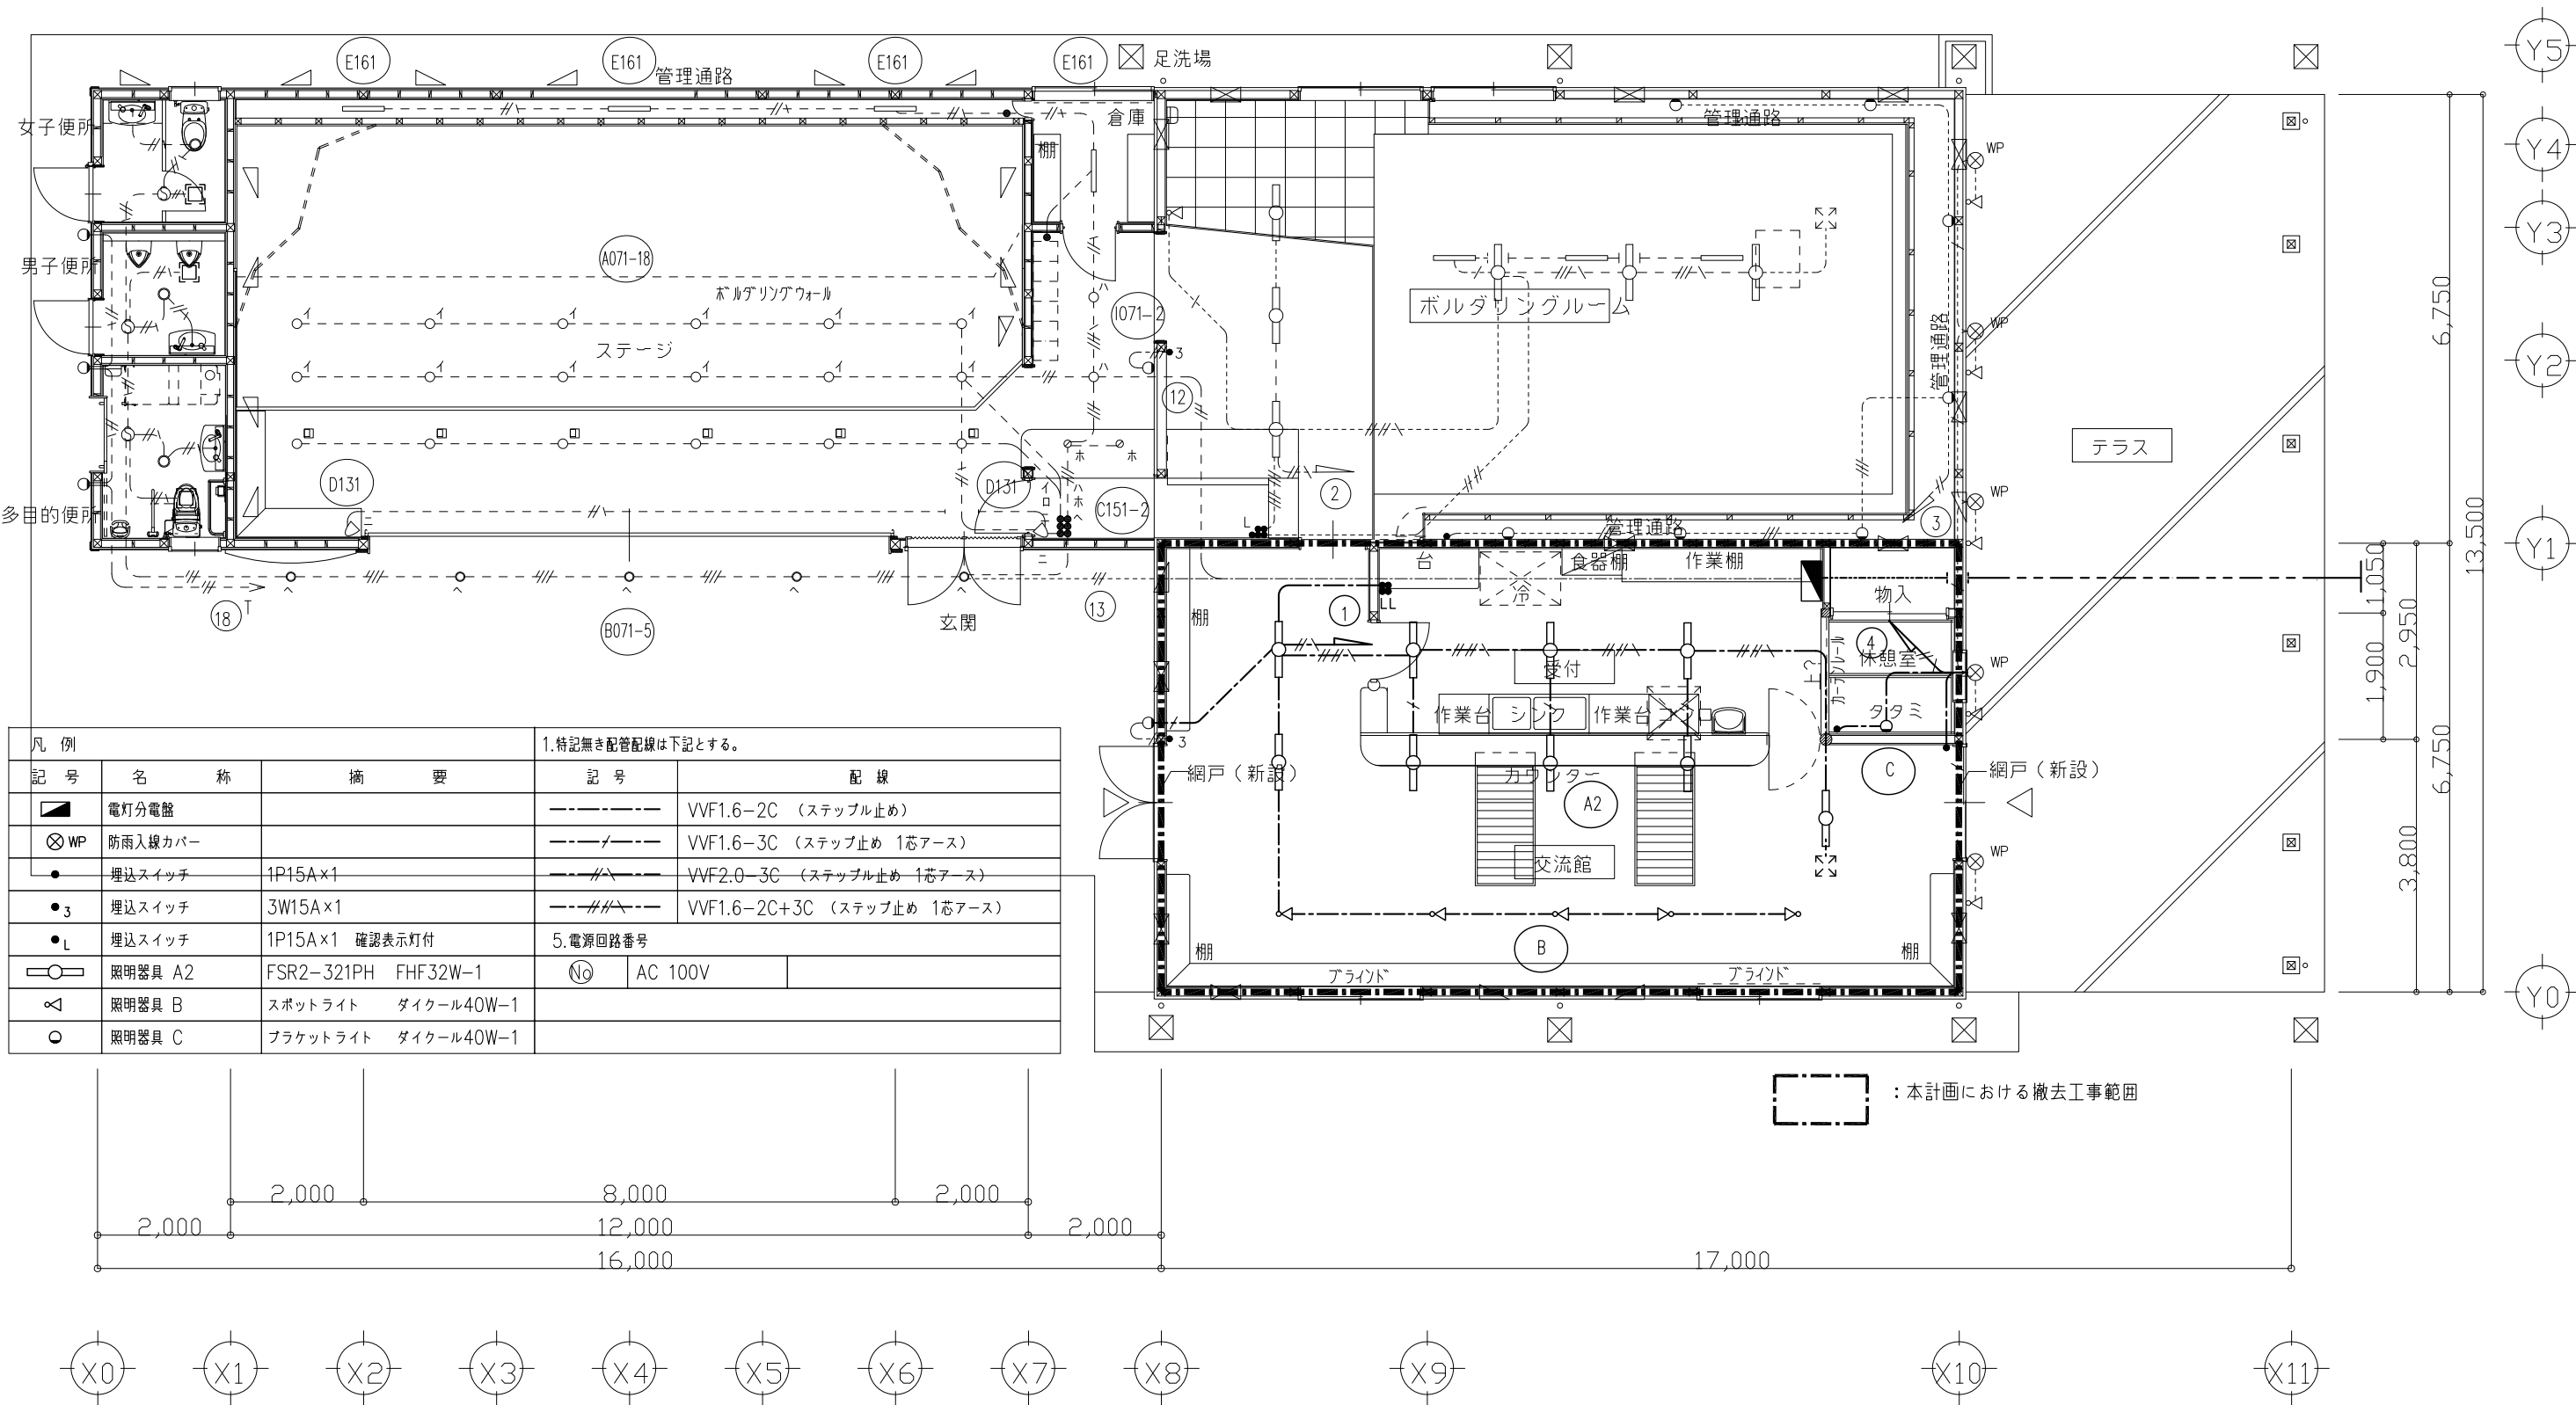

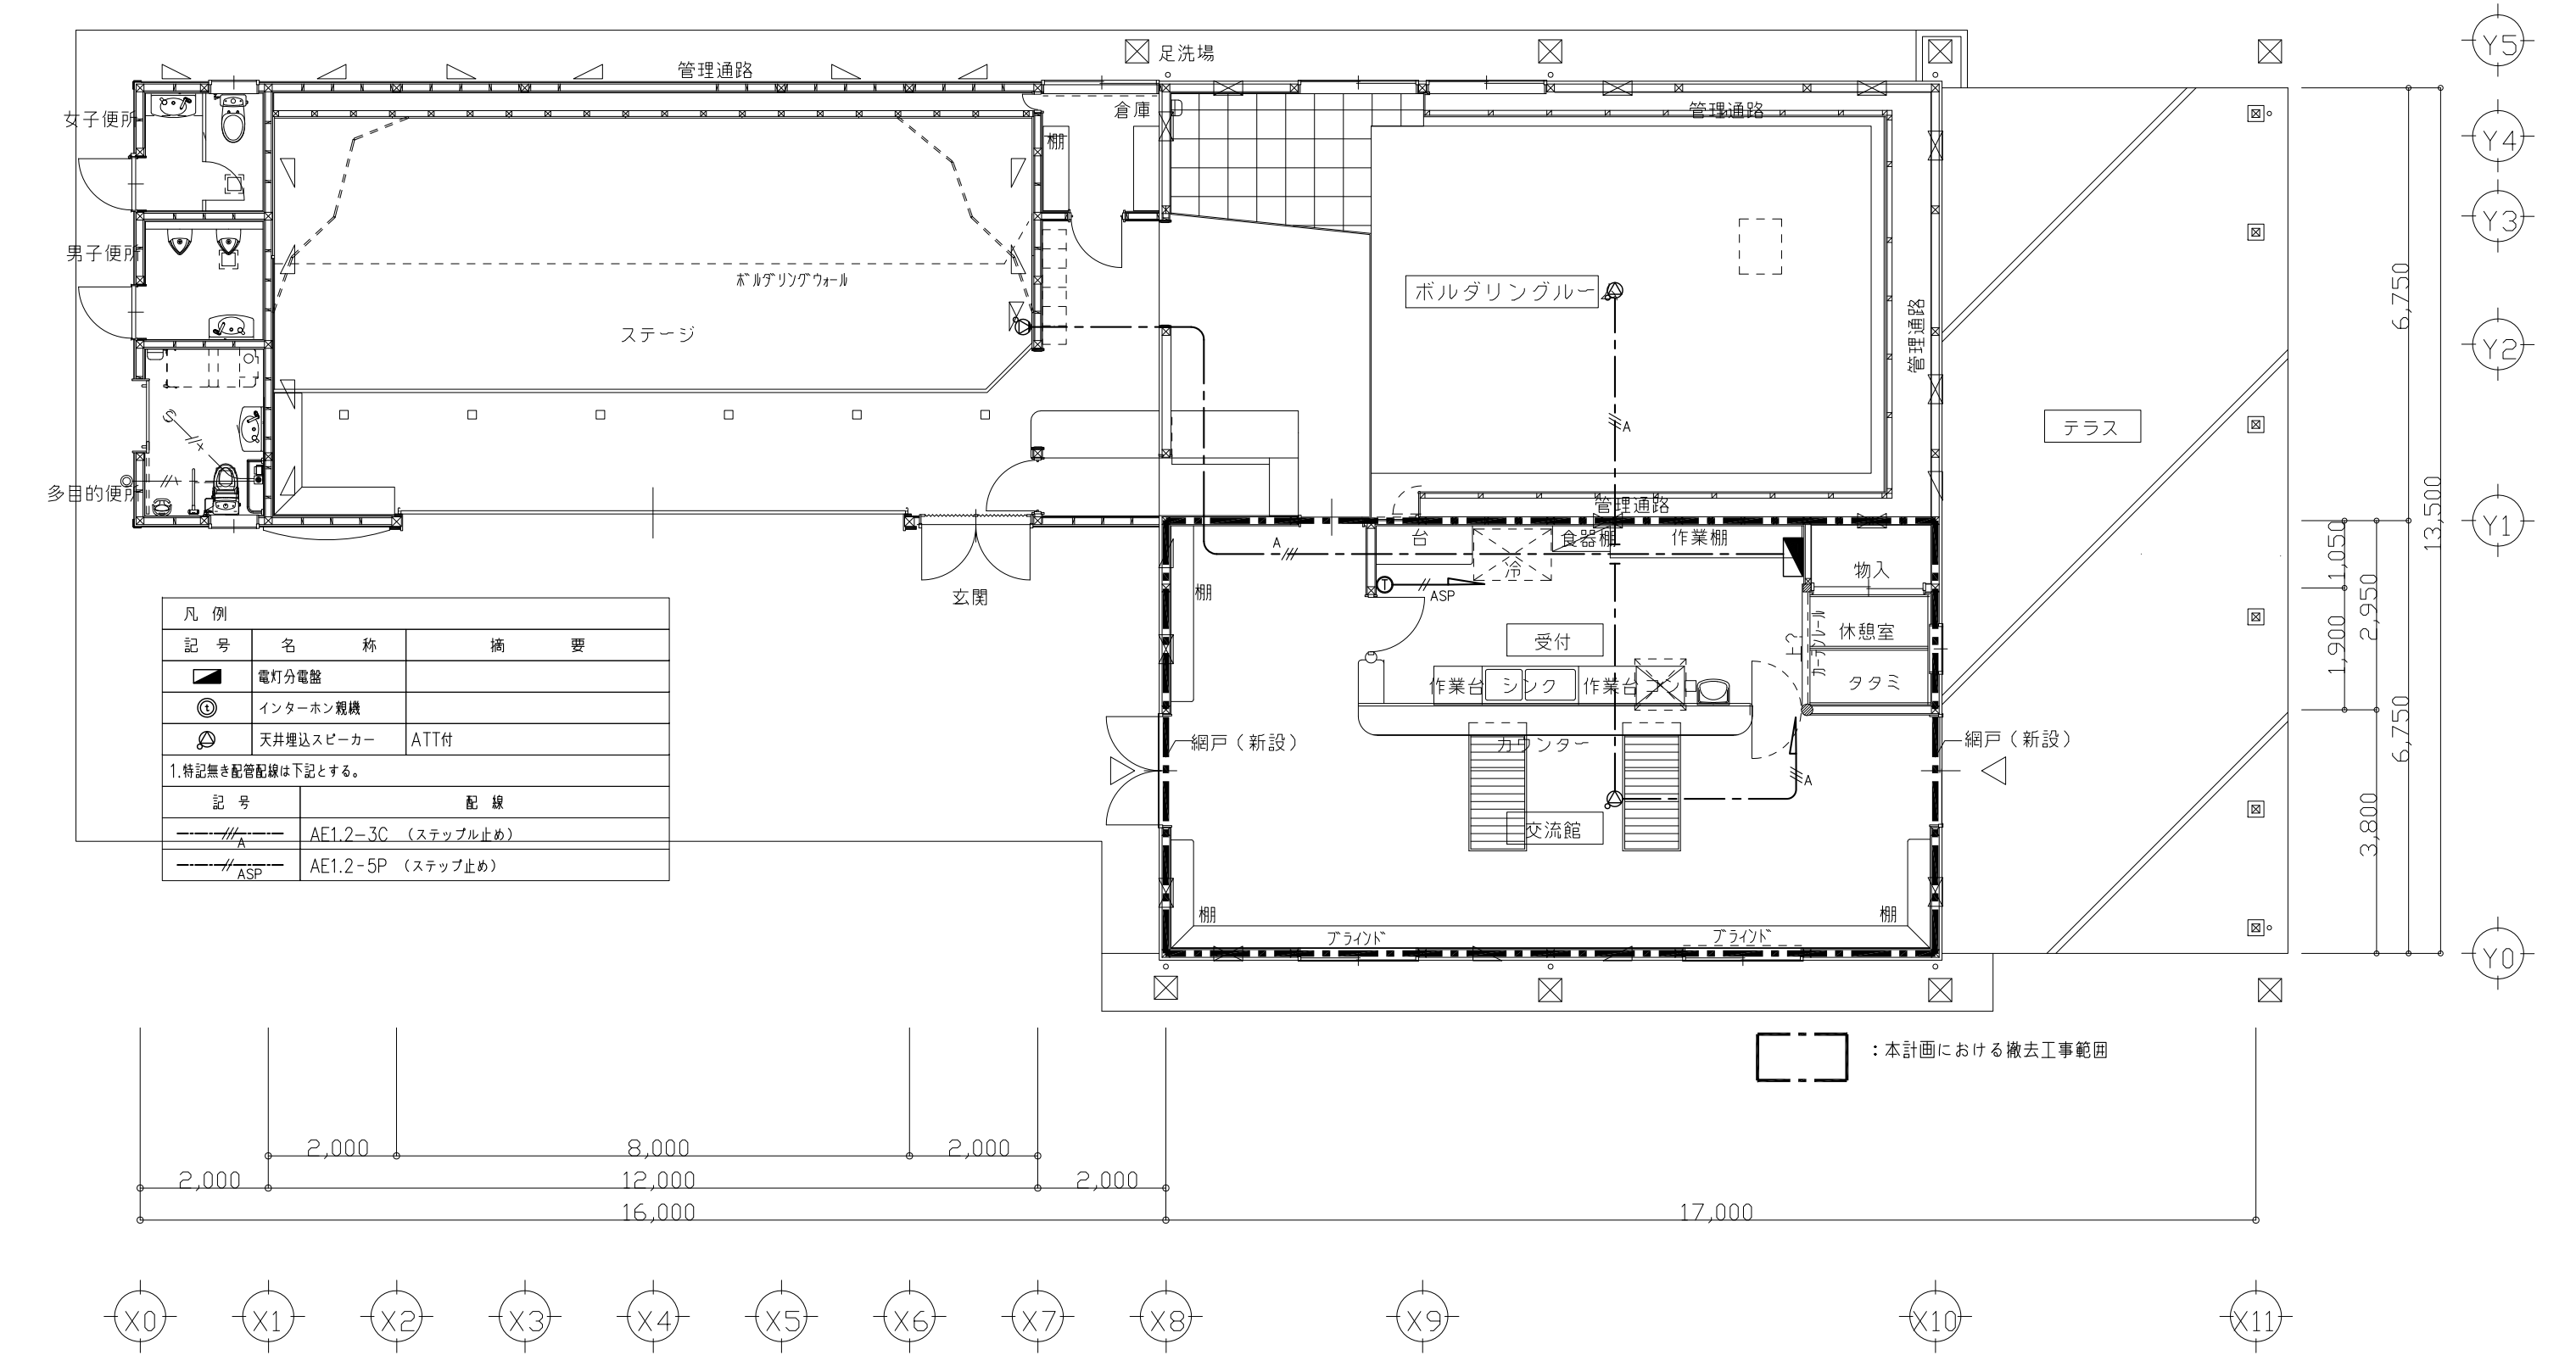

ARCHITECT	KENGO KUMA & ASSOCIATES 2-24-8 Minamioyama Minato-ku Tokyo 107-0062 Tel: +81 3 3401 7721 Fax: +81 3 3401 7778 http://www.kkaa.co.jp	一級建築士 登録第319352号 宮原 賢次	DATE	NO.	REVISION DESCRIPTION	PROJECT	DRAWING TITLE 撤去 ボルダリング棟 弱電設備		DRAWING NO. E6-004
							DRAWING PACKAGE		SCALE 1:100 (A3)
							DRAWN		REVISION 1.0
							CHECKED		DATE 2024.06.03
							APPROVED		