


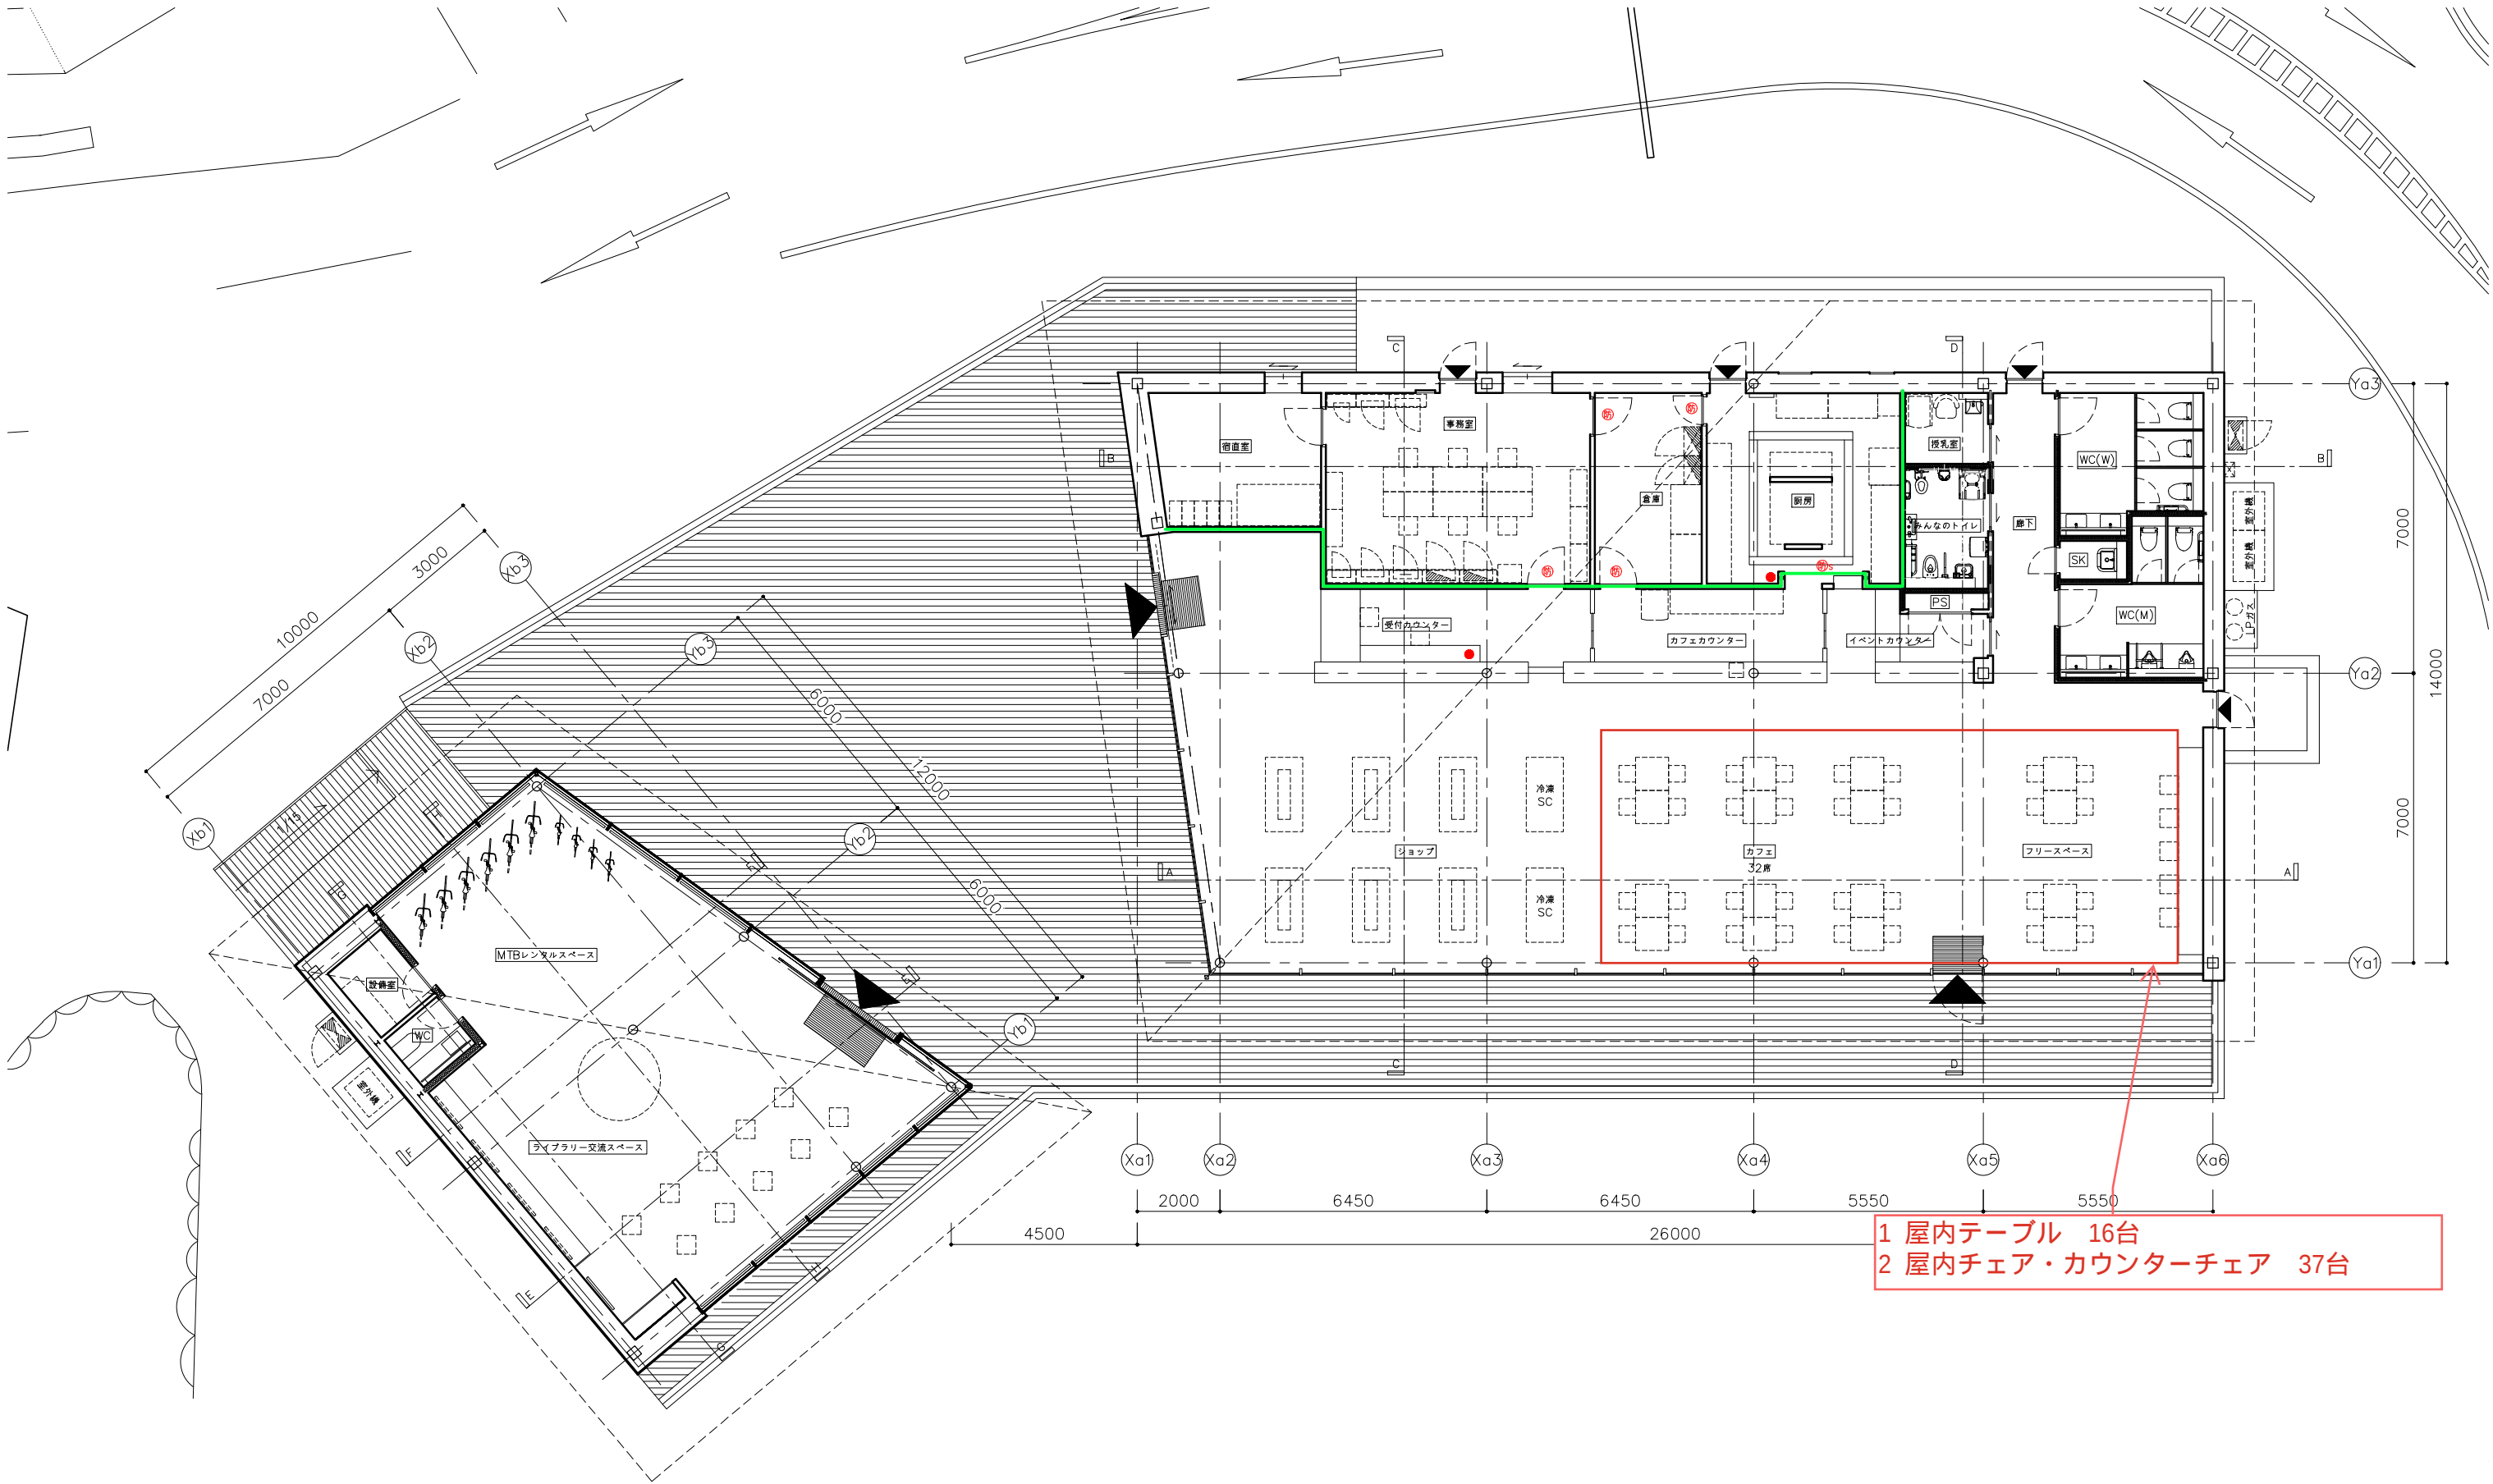

- 1 屋内テーブル 16台
- 2 屋内チェア・カウンターチェア 37台

▲	主要な出入口
▲	出入口

—	不燃材料で造られた壁(鉄骨下地PB12.5二重張り)/開口部は垂壁h500
Ⓢ	防火設備(常時閉鎖式、令第112条第19項)
Ⓢ	防火シャッター(令第112条第19項)
●	消火器(粉末10型)

消防法上の無窓階の判定

箇所	床面積	必要開口面積(1/30)	適用建具	有効開口部面積合計	判定
カフェショップ棟	360.49m ²	12.02m ²	AW2	13.25m ²	普通階
ライブラリー棟	111.07m ²	3.71m ²	AW5	4.84m ²	普通階

法35条の3、令第111条、令第116条の2

居室名	床面積	必要開口面積(1/20)	適用建具	有効開口部面積合計	判定
居室	14.96m ²	0.75m ²	AW6	2.16m ²	許容
事務室	31.85m ²	1.59m ²	AW7	4.68m ²	許容
ショップ、カフェ、フリースペース 受付/カフェ/イベントカウンター	226.67m ²	11.33m ²	AW1・2	258.75m ²	許容

備考

・避難安全検証(ルートB2)により排煙、歩行距離が適用除外
・フリースペースではポップアップストア等の物品販売を想定
・廊下での屋内的用途は無いものとする

