



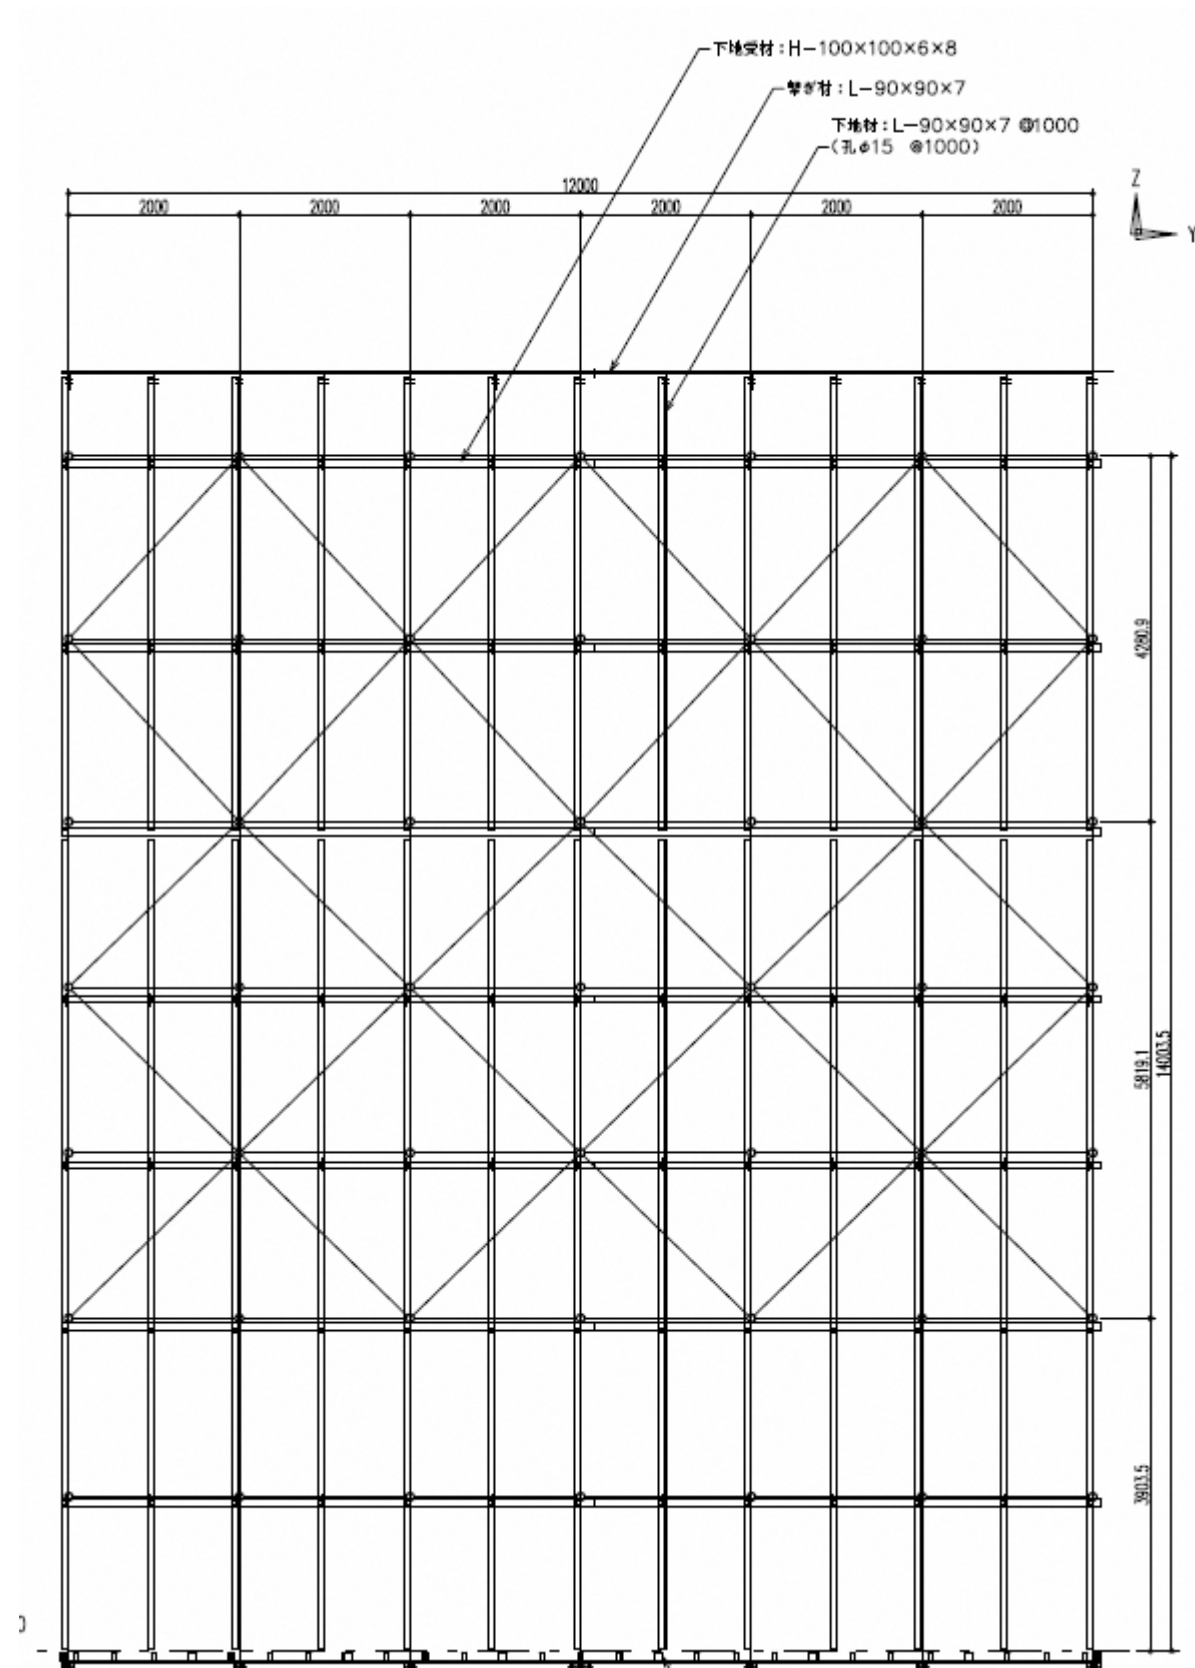


リードクライミングウォール 2次鉄骨 正面図

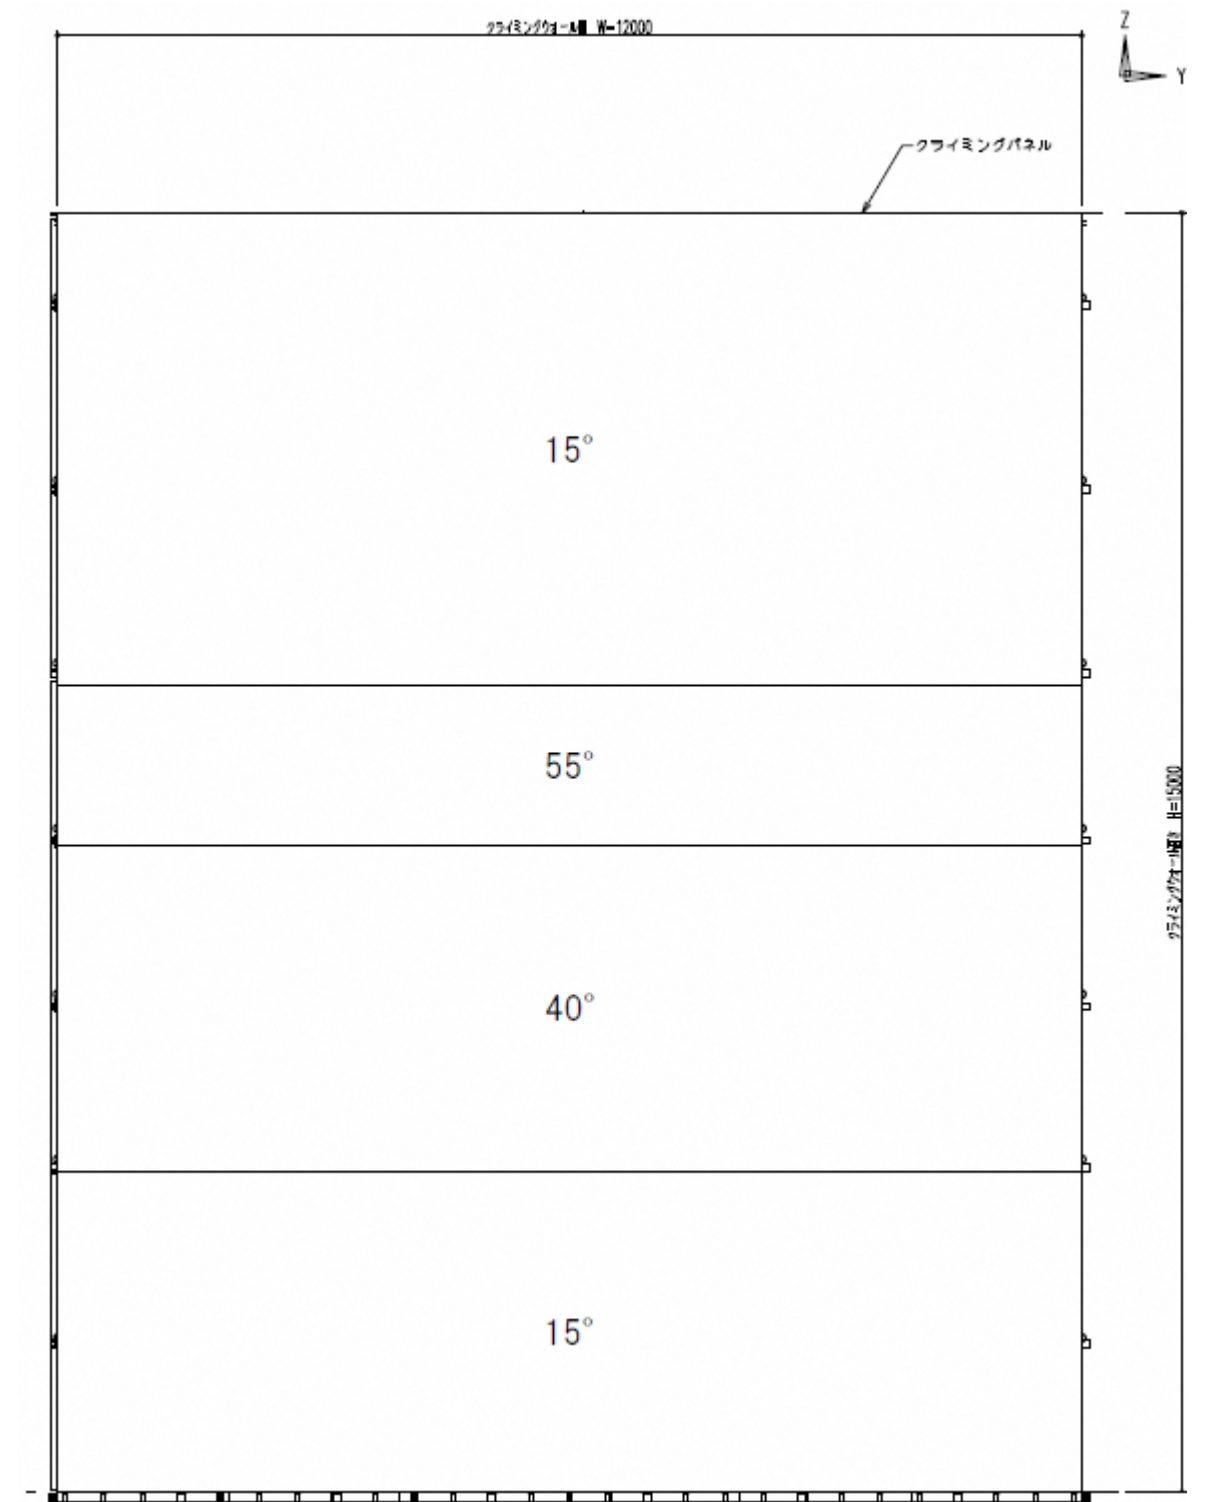


リードクライミングウォール パネル 正面図

図面 No. 2	件名：宮崎国スポ クライミング競技施設	図名：リードクライミングウォール
----------	---------------------	------------------


ボルダリングウォール 平面図

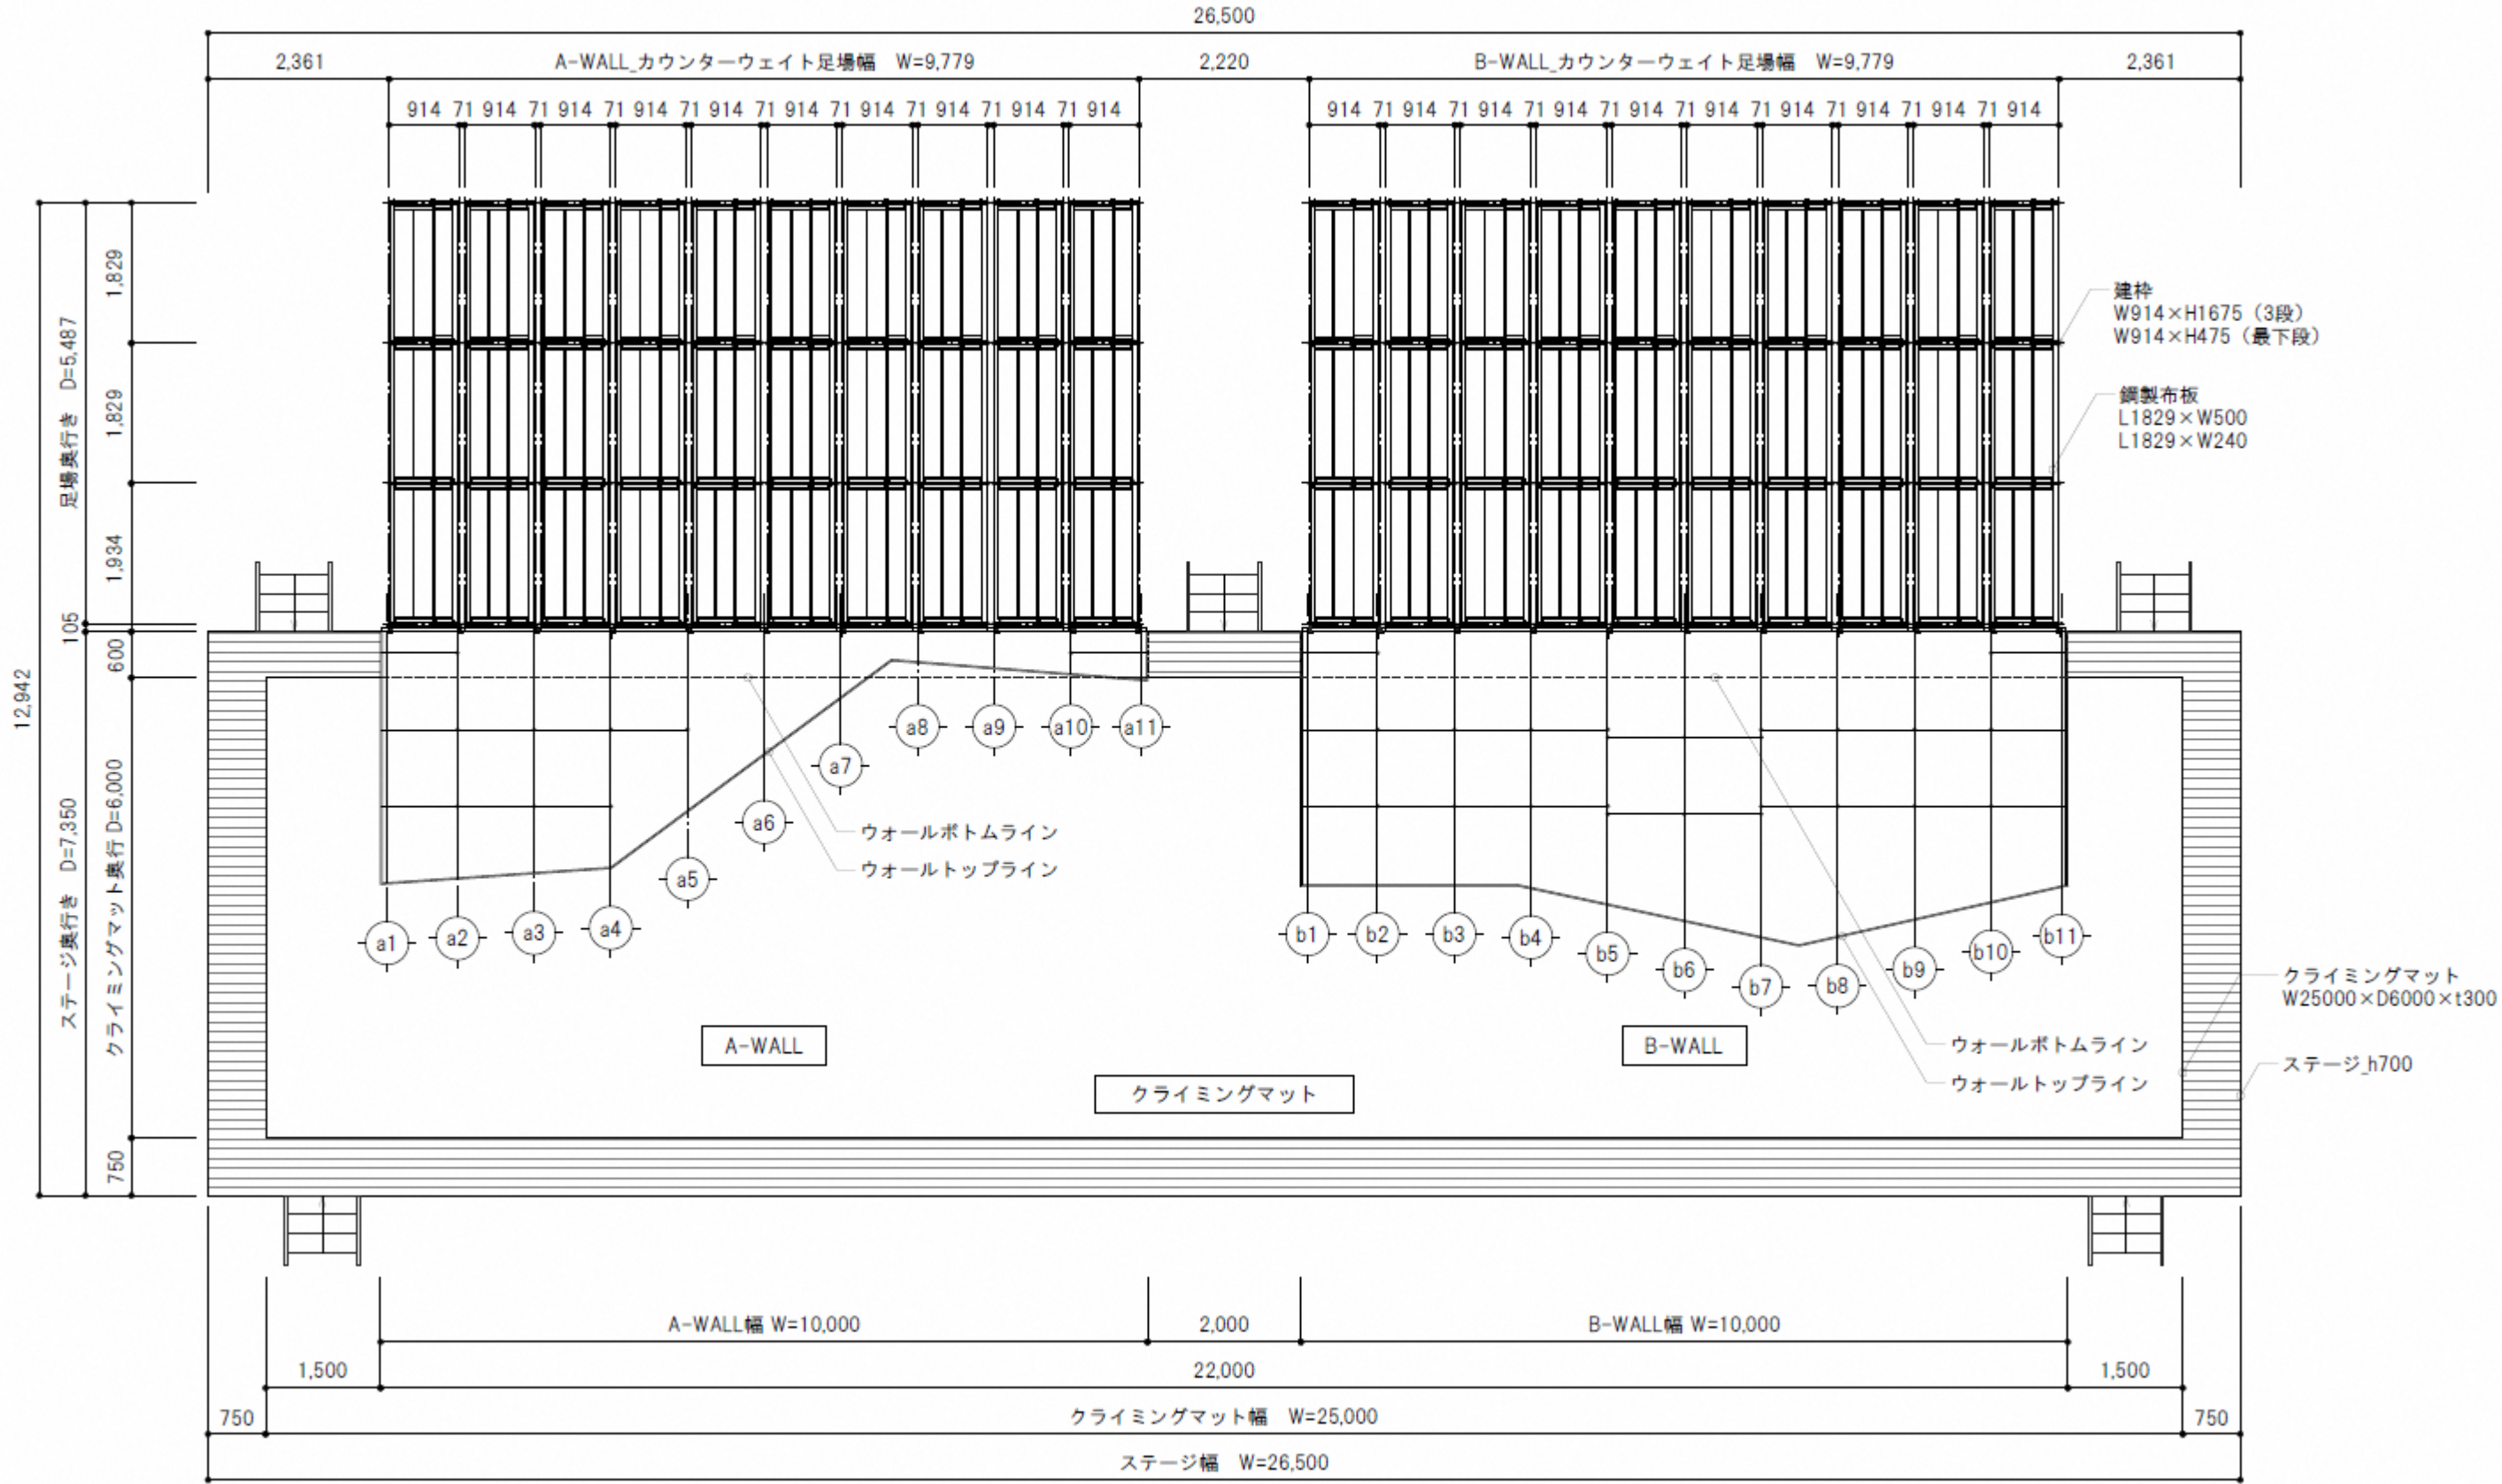

ボルダリングウォール 正面図

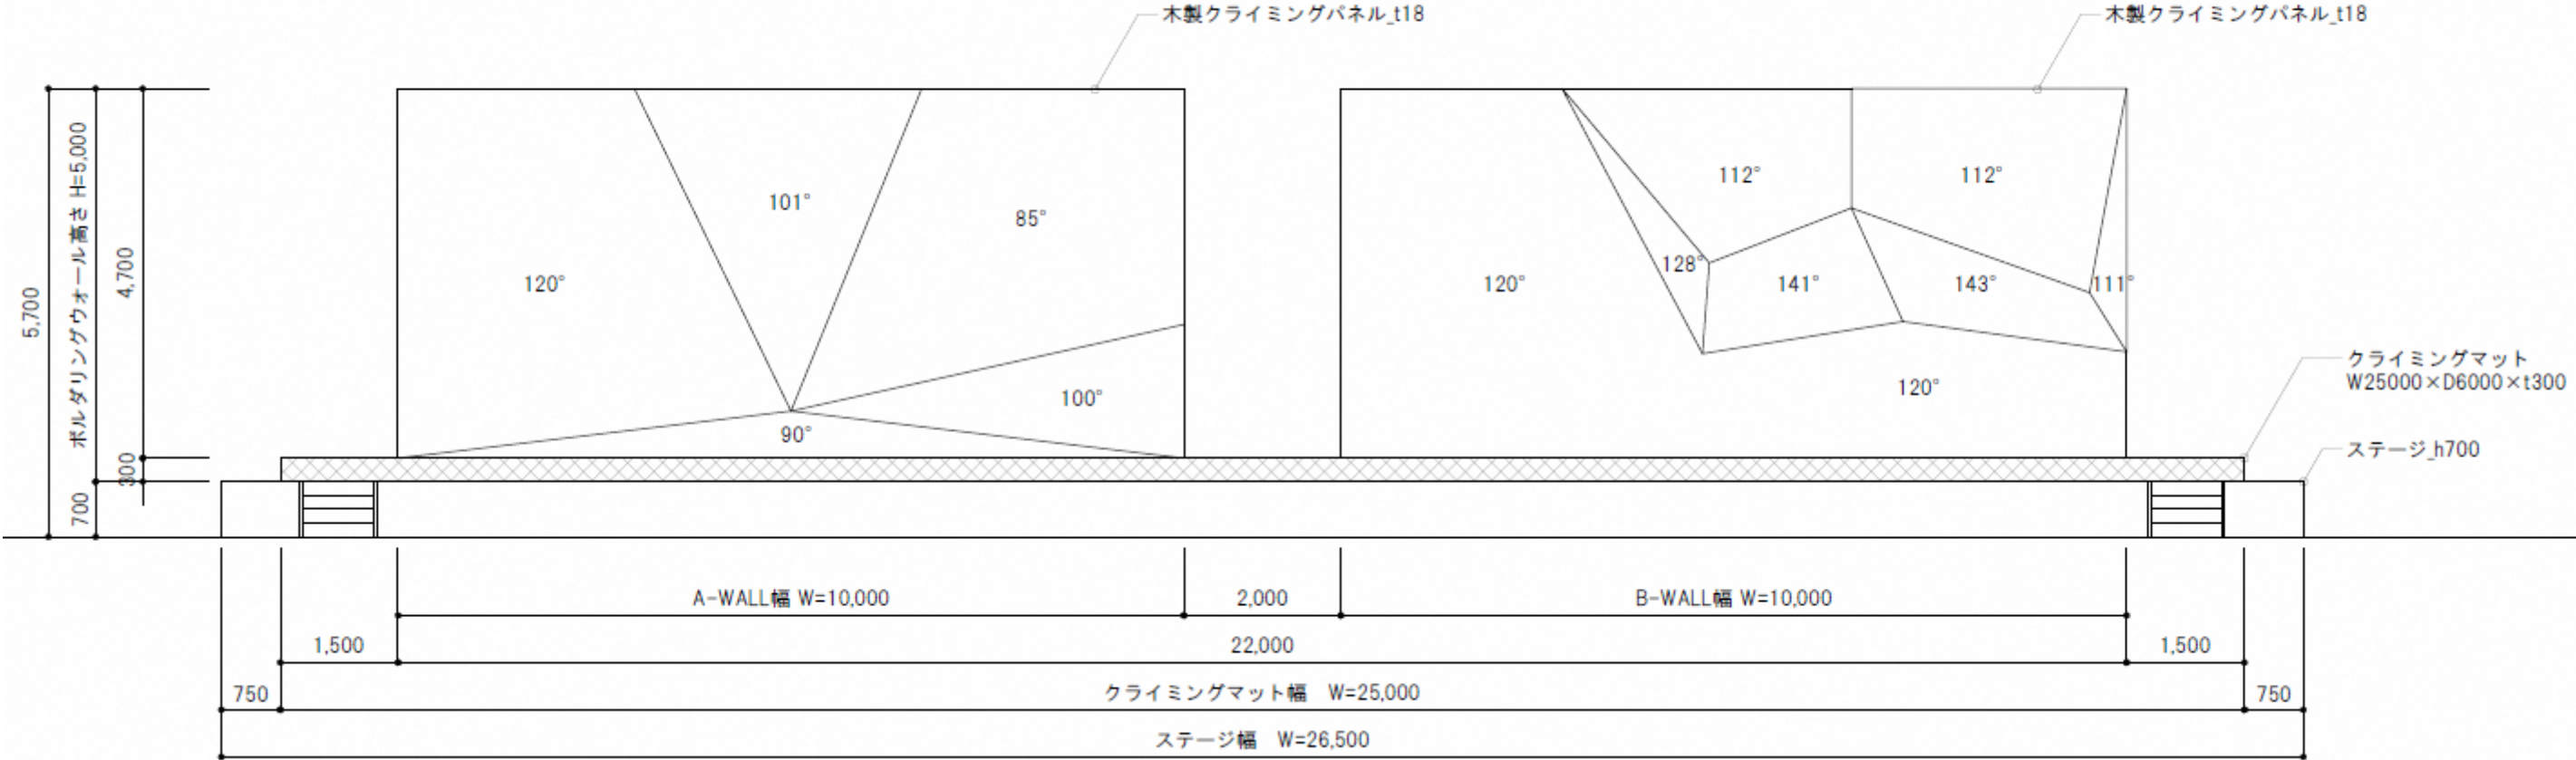


ボルダリングウォール 断面図

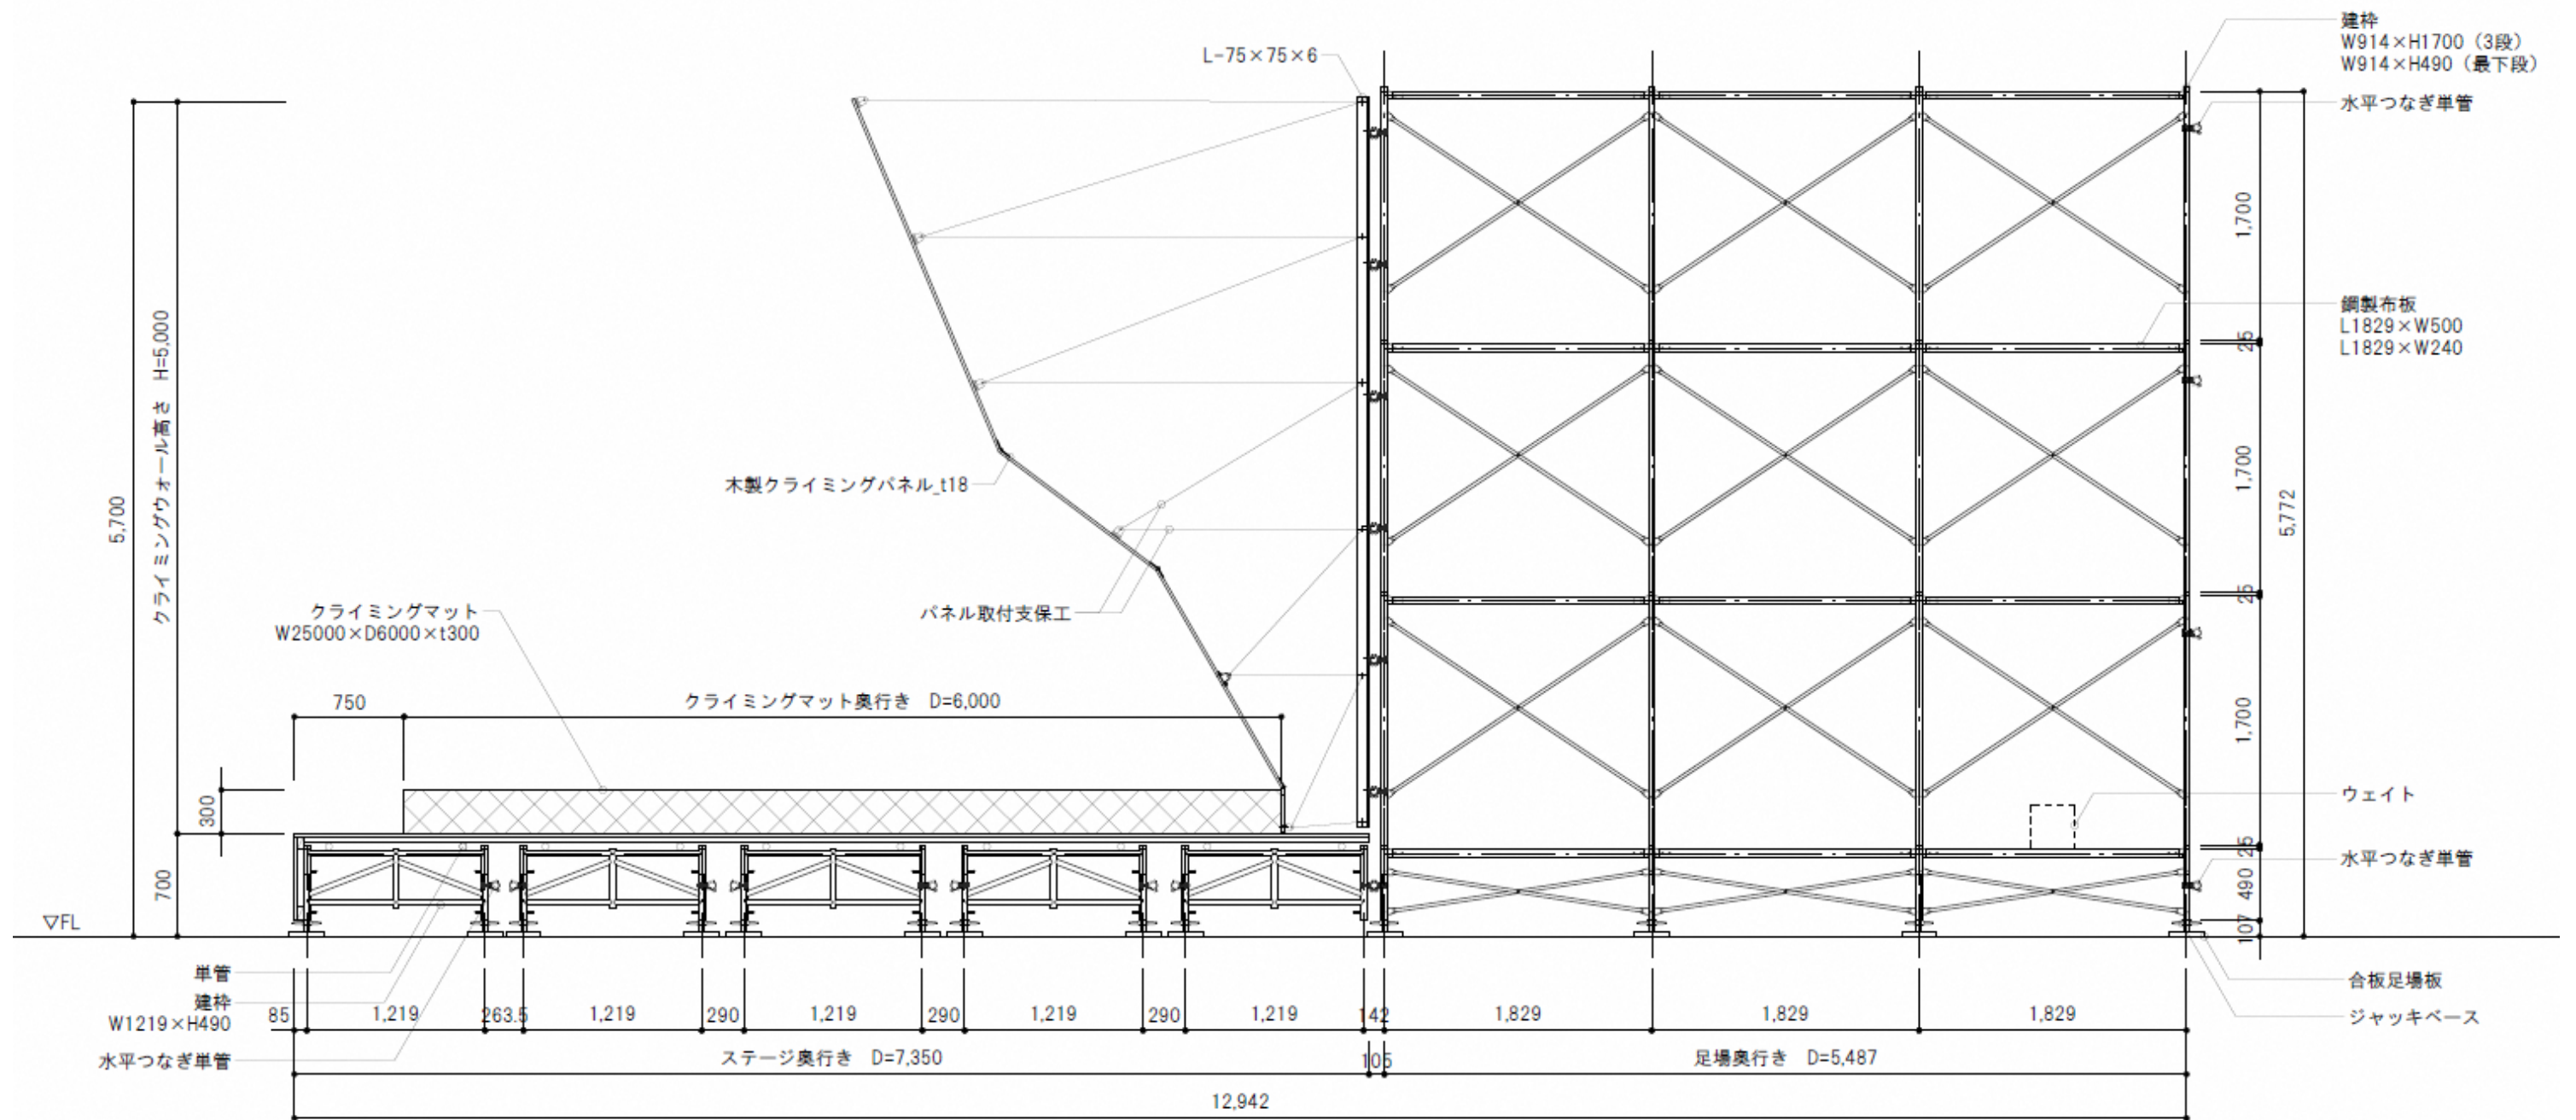

図面 No. 5	件名：宮崎国スポ クライミング競技施設	図名：ボルダリングウォール
----------	---------------------	---------------

リード競技用ウォーミングアップウォール（両面タイプ）断面図

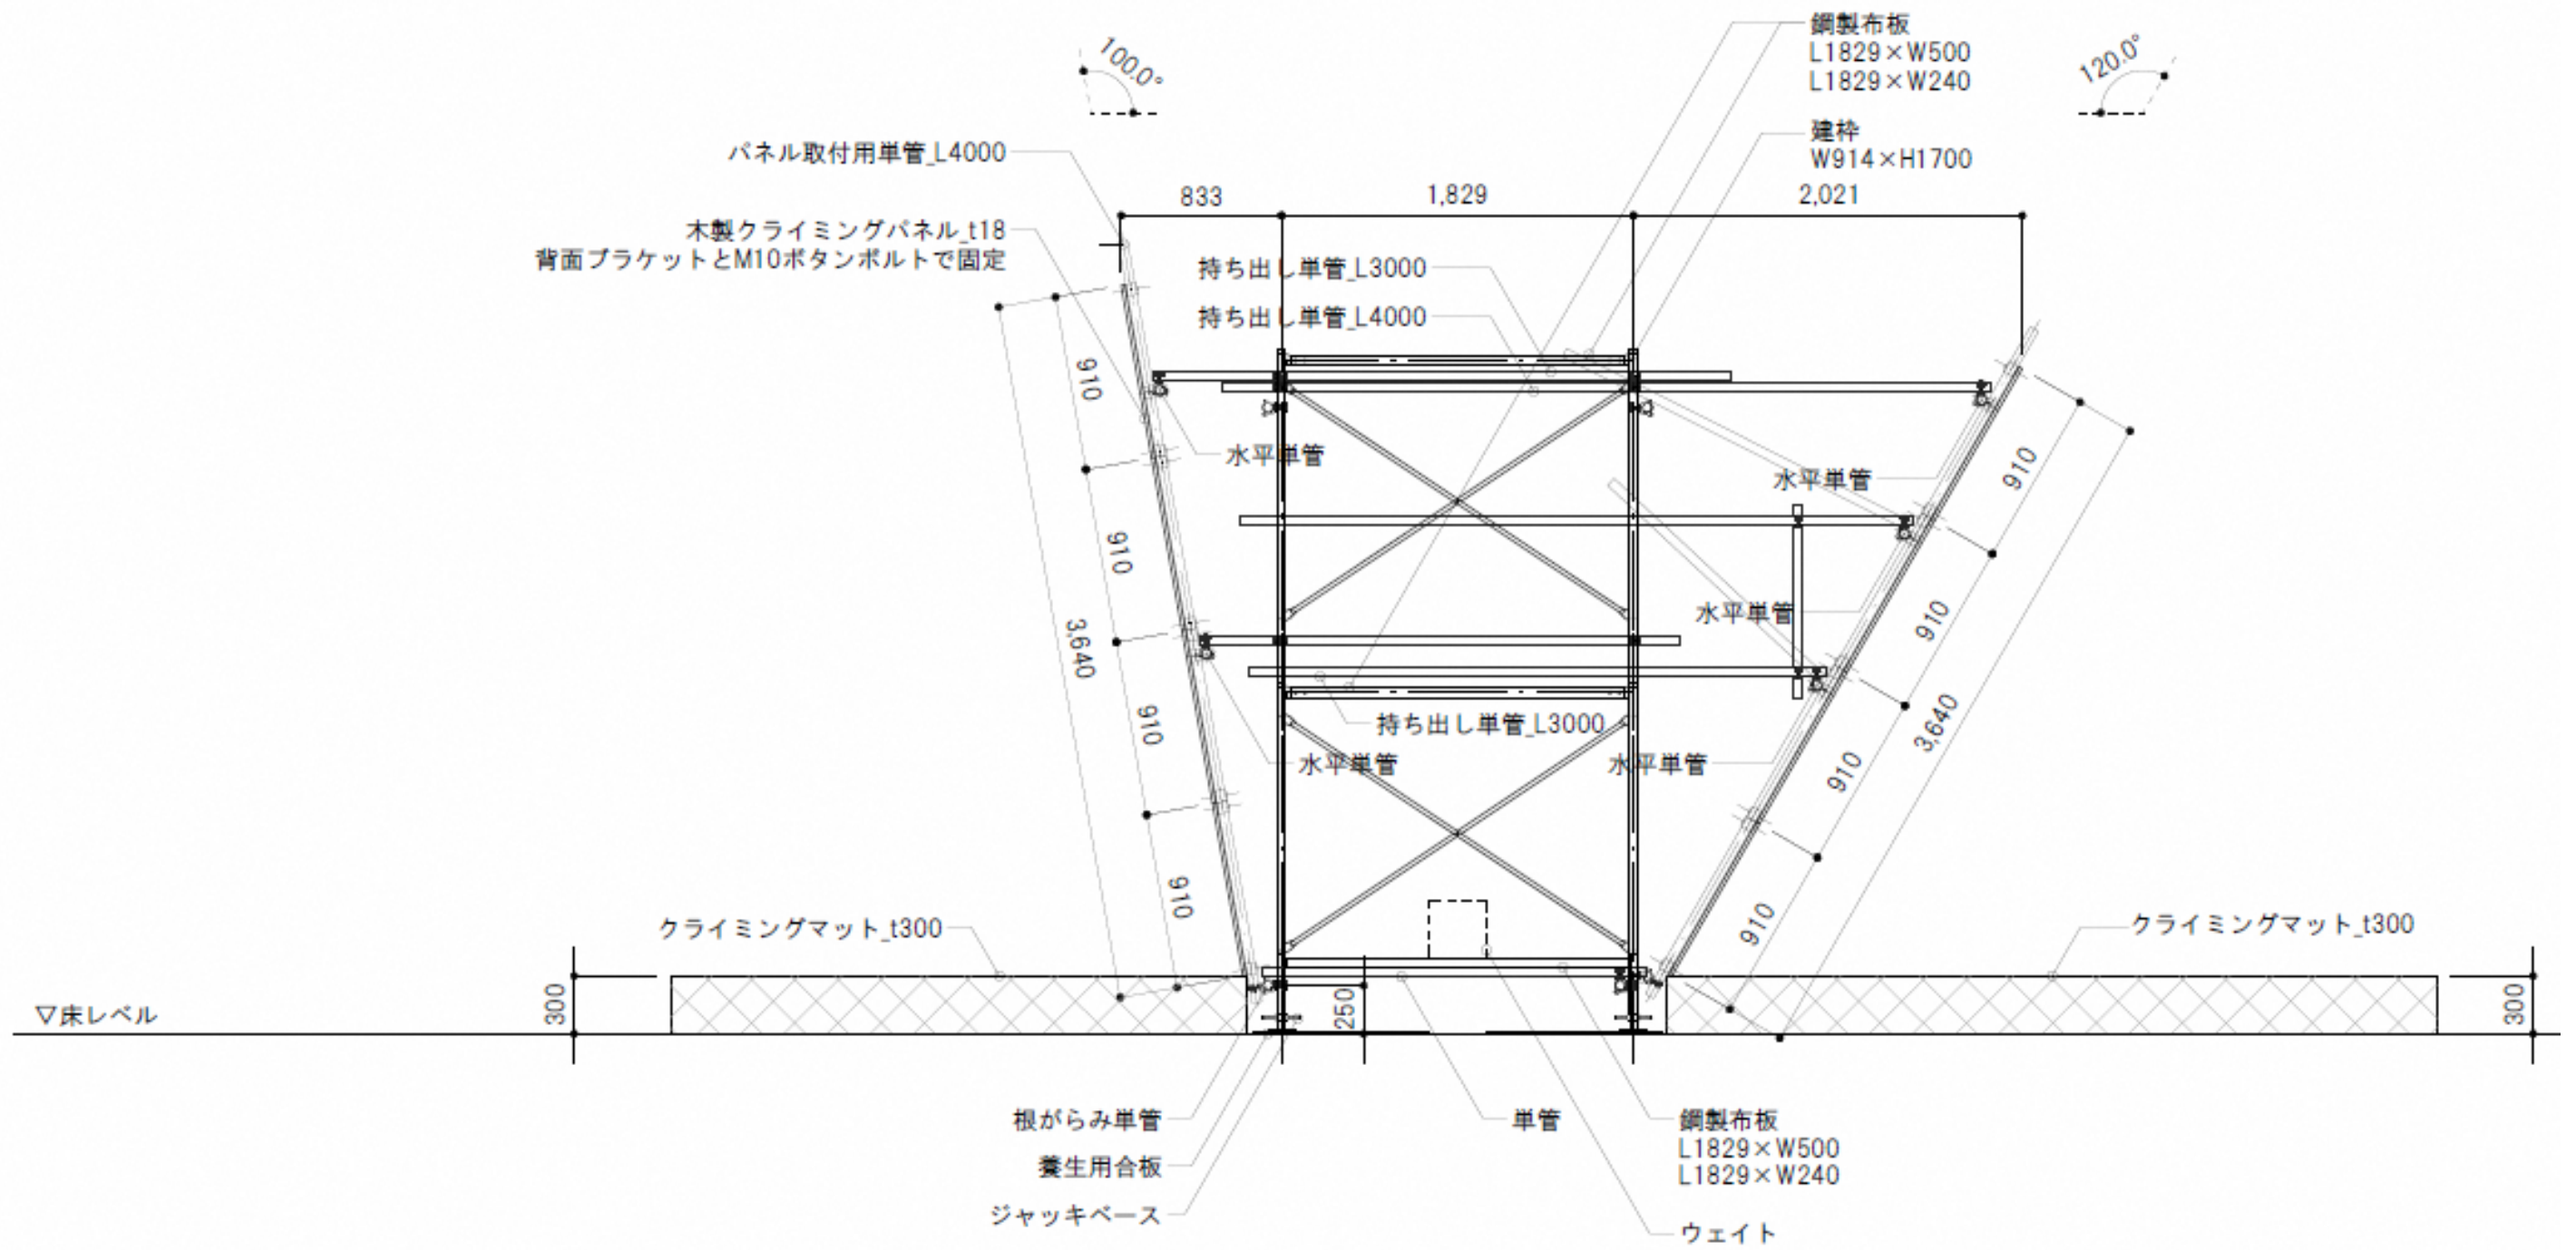


図面 No. 6

件名：宮崎国スポ クライミング競技施設

図名：リード競技用ウォーミングアップウォール

ボルダー競技用ウォーミングアップウォール断面図

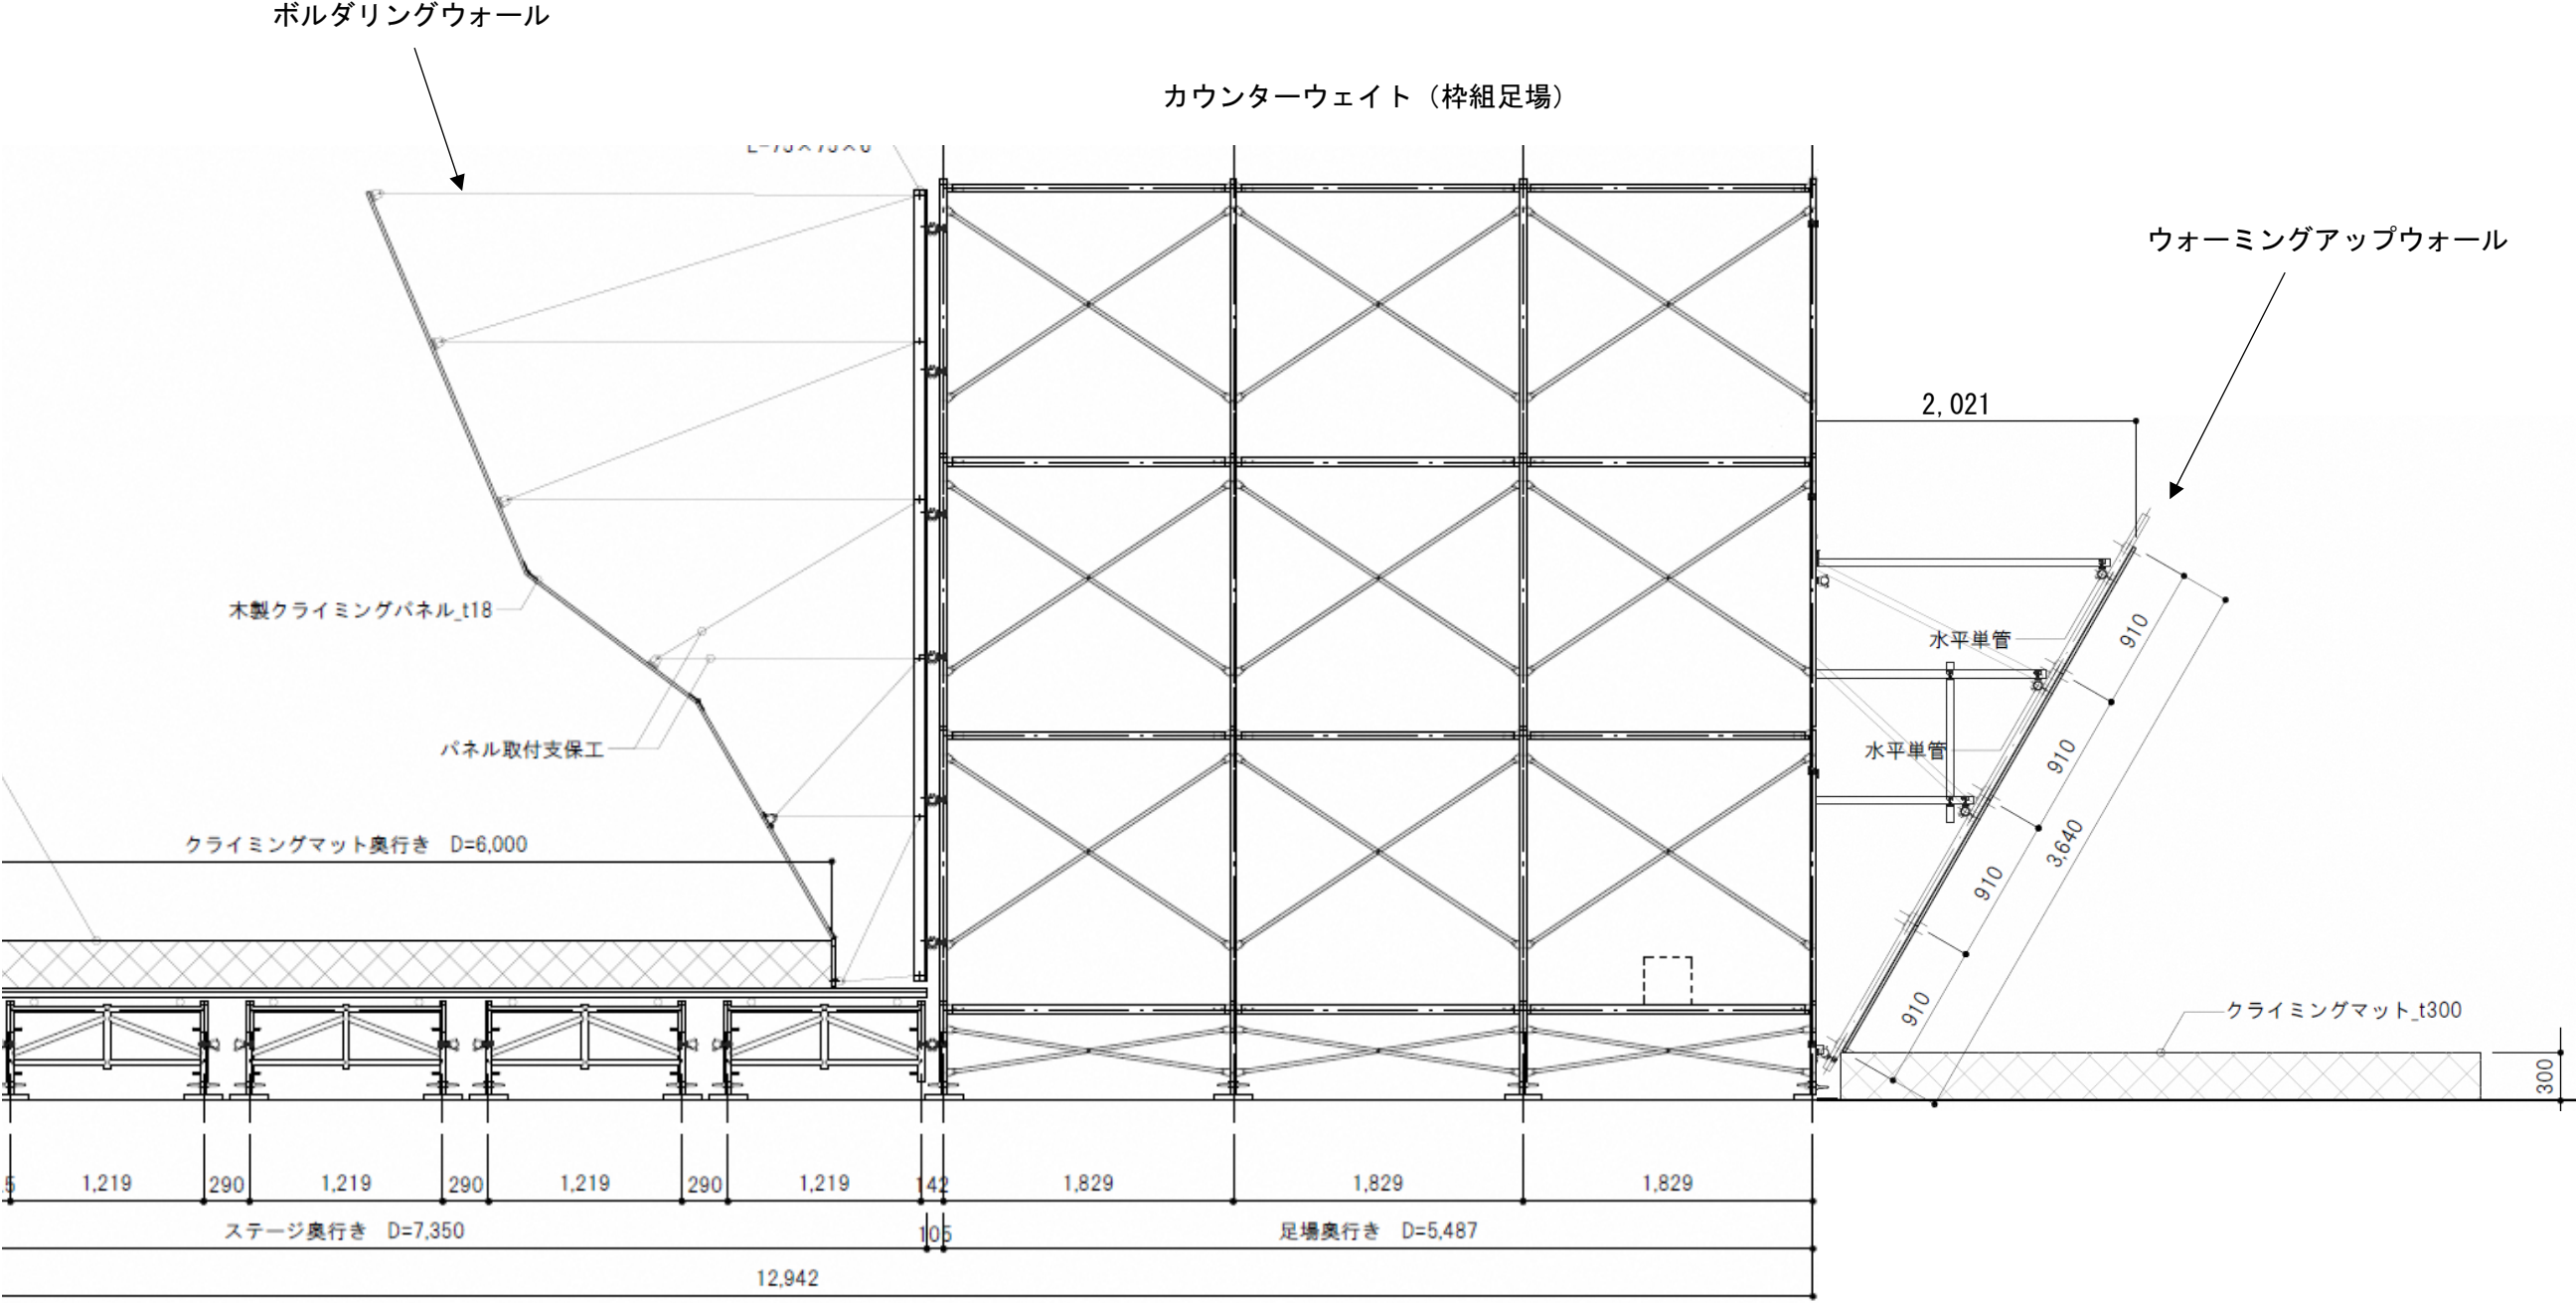

ボルダー競技用ウォーミングアップウォールはボルダーウォールのカウンターウェイト
(枠組み足場を兼用する。)

図面 No. 7

件名：宮崎国スポ クライミング競技施設

図名：ボルダー競技用ウォーミングアップウォール