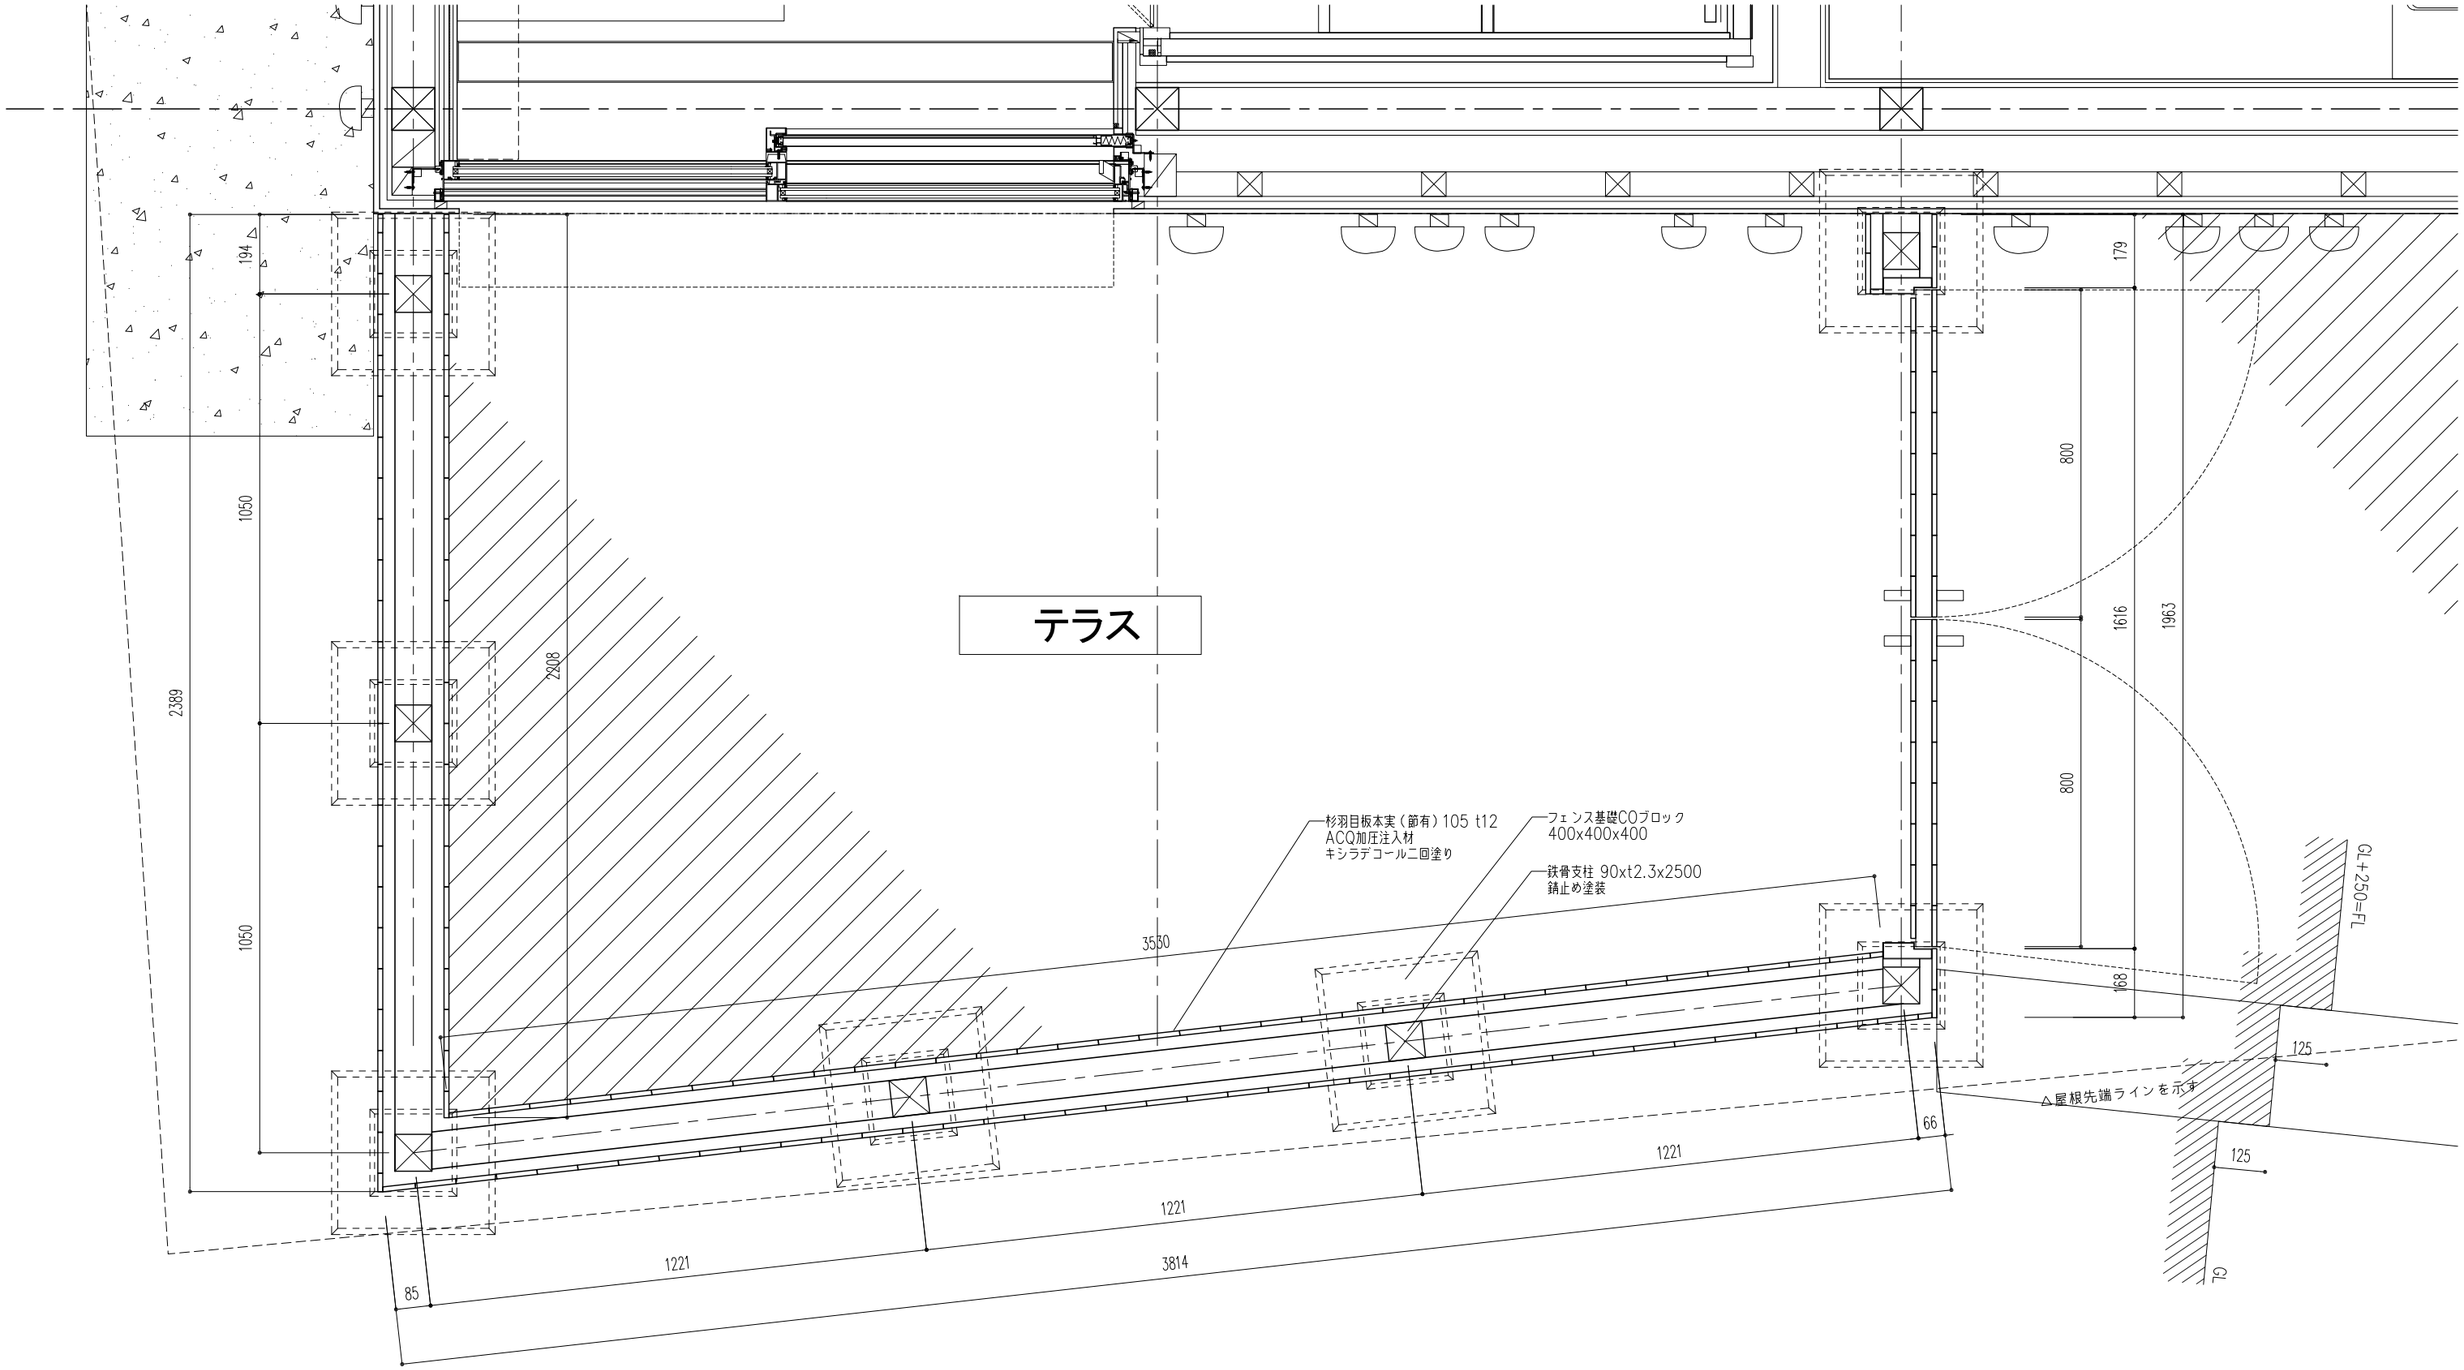

平面図　S=1:15

ARCHITECT		DATE	NO.	REVISION DESCRIPTION	PROJECT	DRAWING TITLE	コテージ棟　外構板塀　詳細図(1)	DRAWING NO.	A2-027
KENGO KUMA & ASSOCIATES 2-24-8 Minamiaoyama Minato-ku Tokyo 107-0062 Tel : +81 3 3401 7721　Fax : +81 3 3401 7778 http://www.kkaa.co.jp	一級建築士 登録第319352号 宮原賢次				山村と都市をつなぐ交流・関係人口拡大プロジェクト事業	DRAWING PACKAGE	DRAWN	SCALE	1:15 (A3)
							CHECKED	REVISION	
							APPROVED	DATE	