


《 空き家登録No.55》


【平面図】

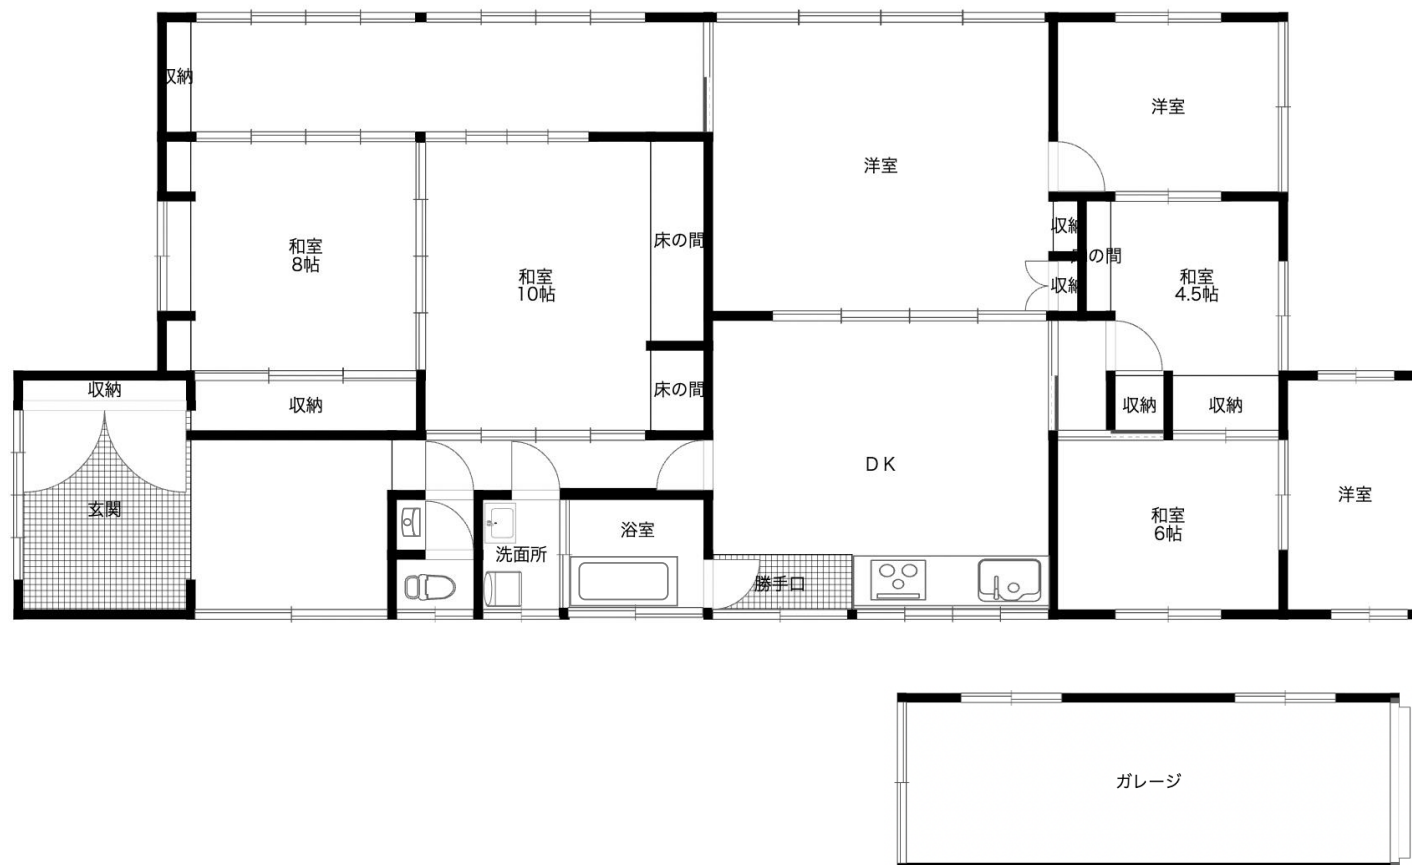

《 空き家登録No.55》

【航空写真】

Google

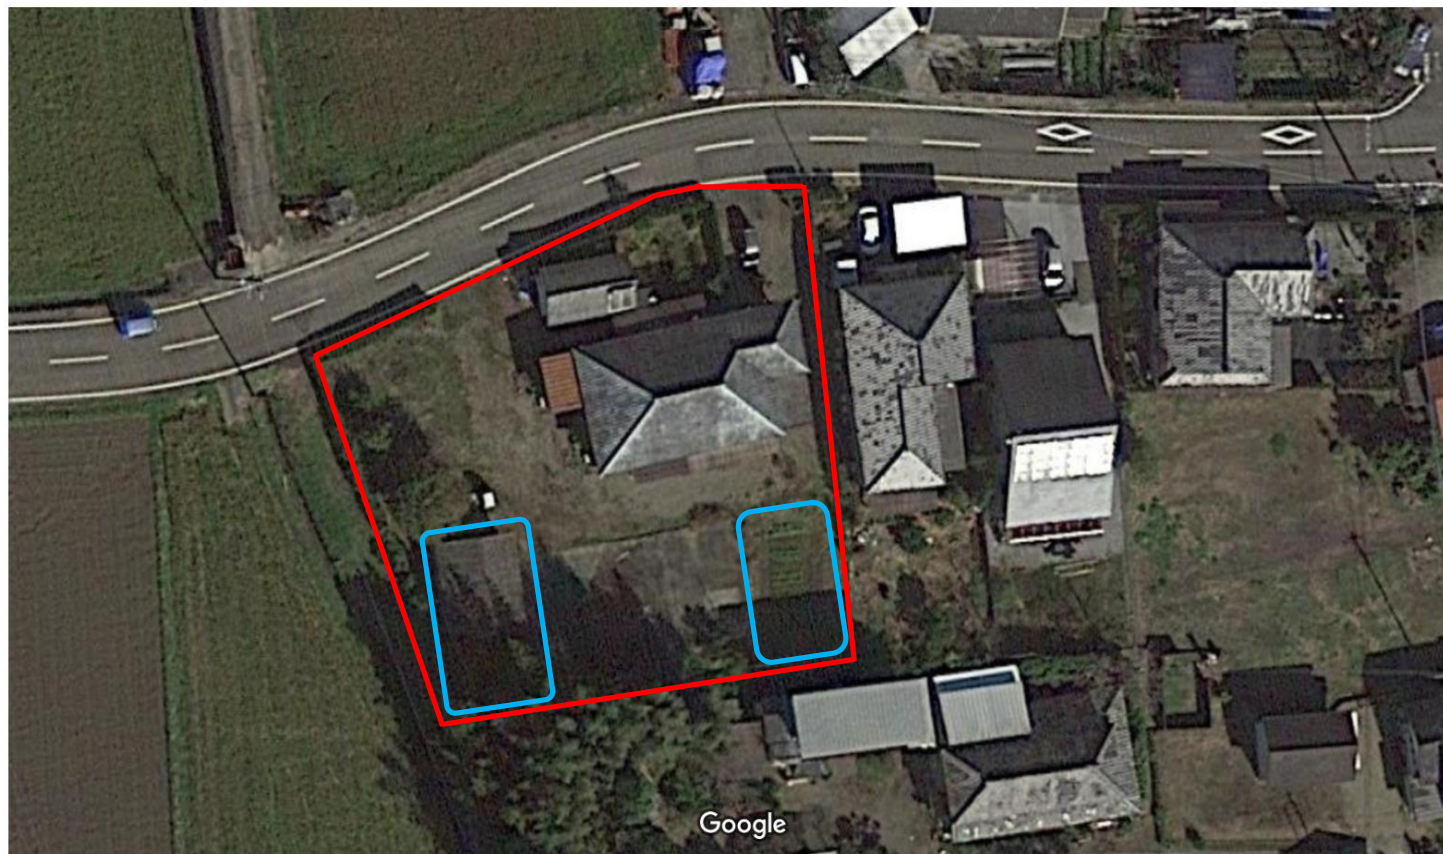

地図データ ©2022、地図データ ©2022 10 m

※境界（赤ライン）については、参考です。
交渉の際に、ご確認をお願いします。

※青で囲んでいる倉庫（左側）と畑（右側）は所有者様が使用し
ております。こちらは賃貸の対象外です。