





付近見取図

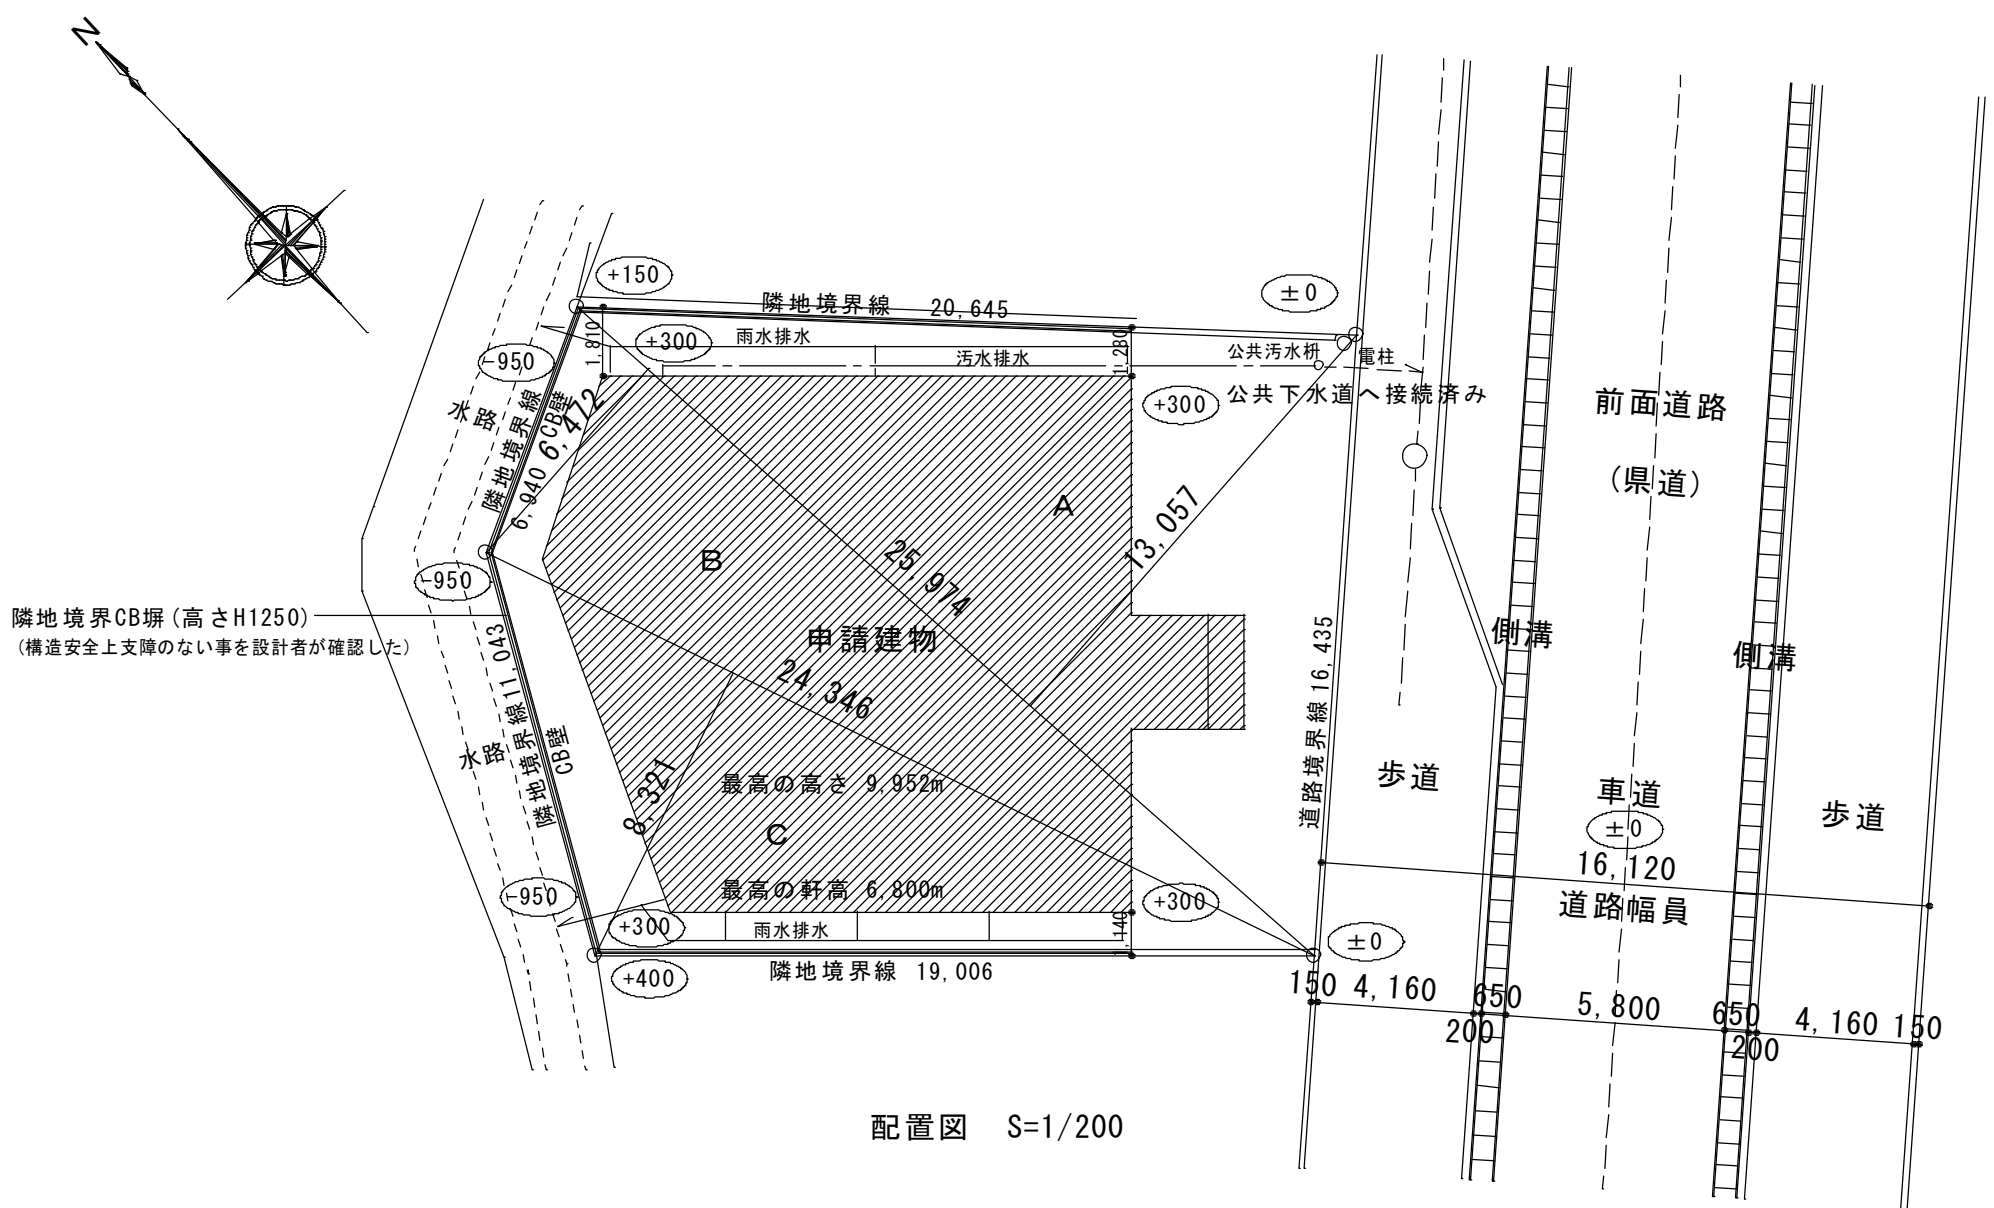

用途変更前 申請年月日・番号

確認申請番号	平成	7年	10月	6日	第280号
完了検査番号	平成	7年	12月	18日	第110号

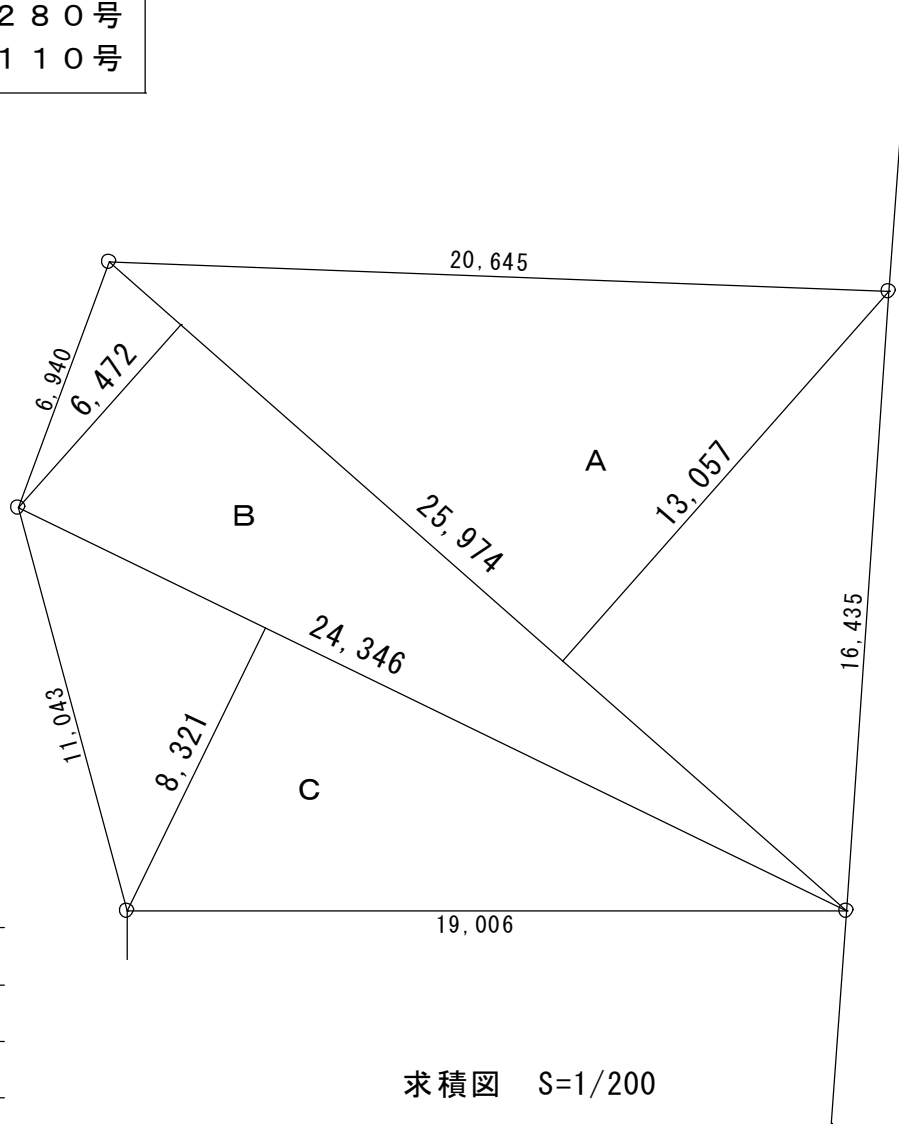

求積図 S=1/200

敷地面積求積表		
符号	計算式	倍面積
A	25.974 × 13.057	339.142
B	25.974 × 6.472	168.103
C	24.346 × 8.321	202.583
	倍面積 計	709.828
	地積	354.91 m ²