



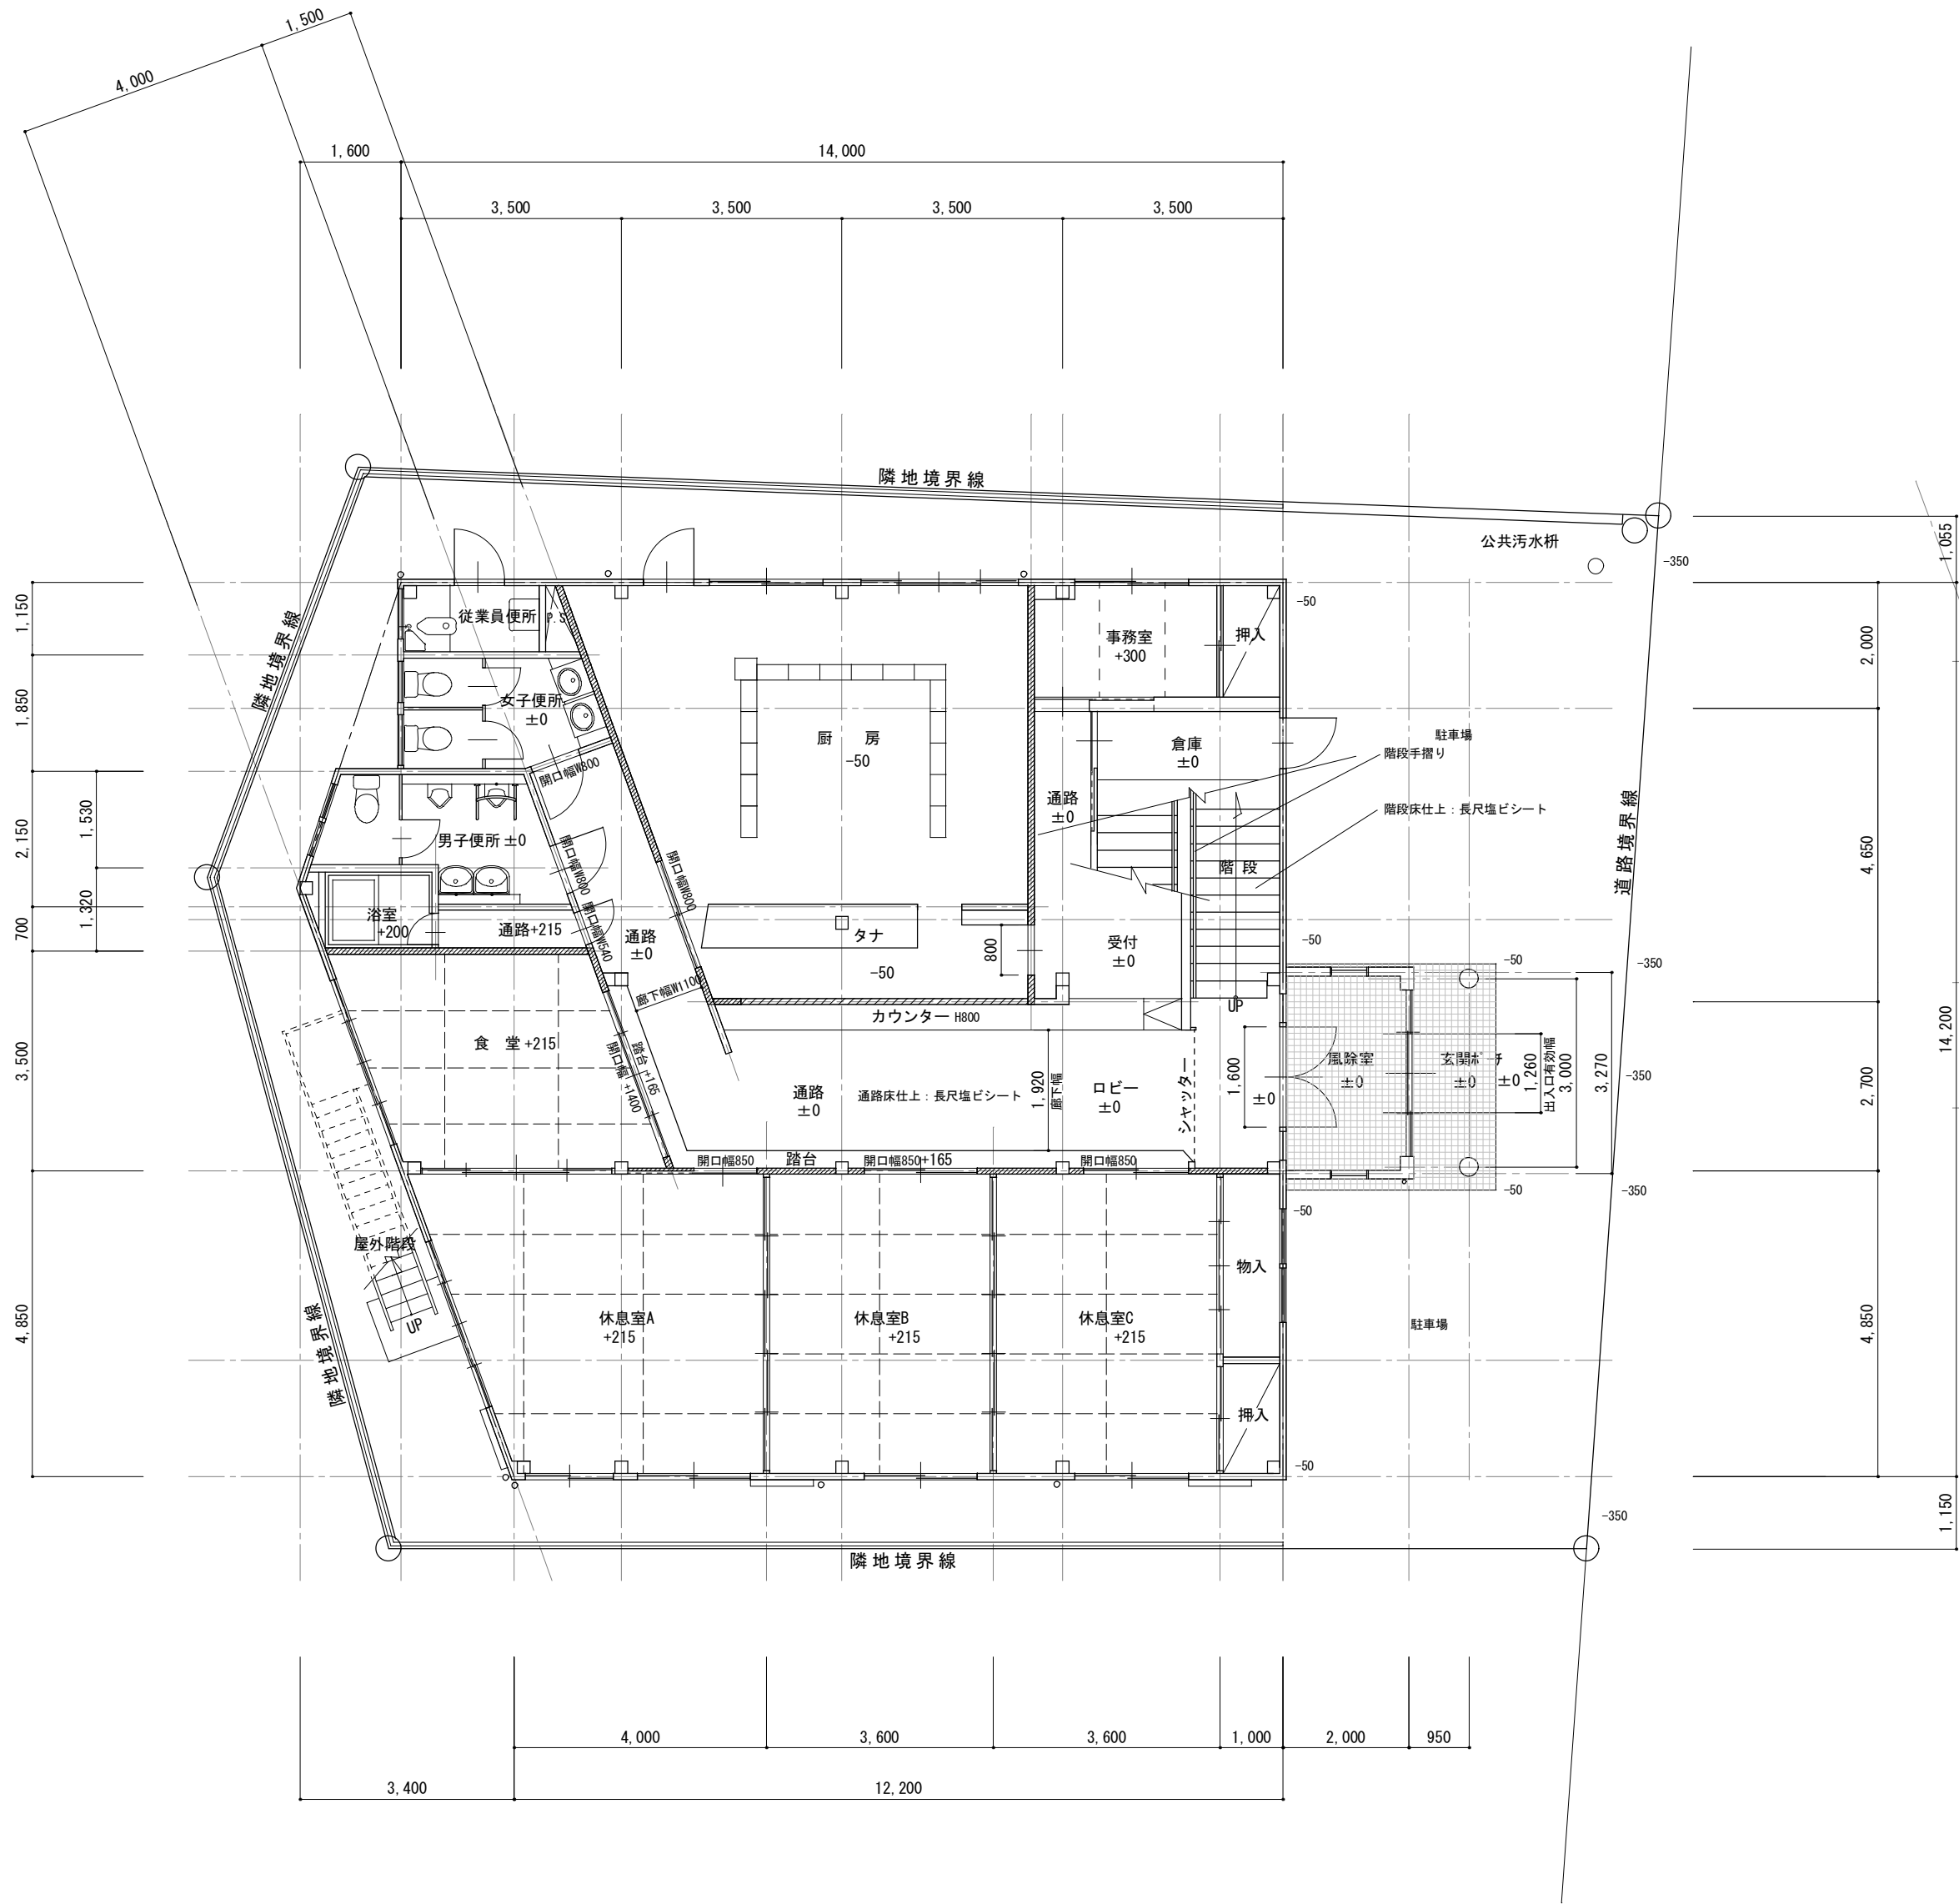

1階平面図 S=1/100

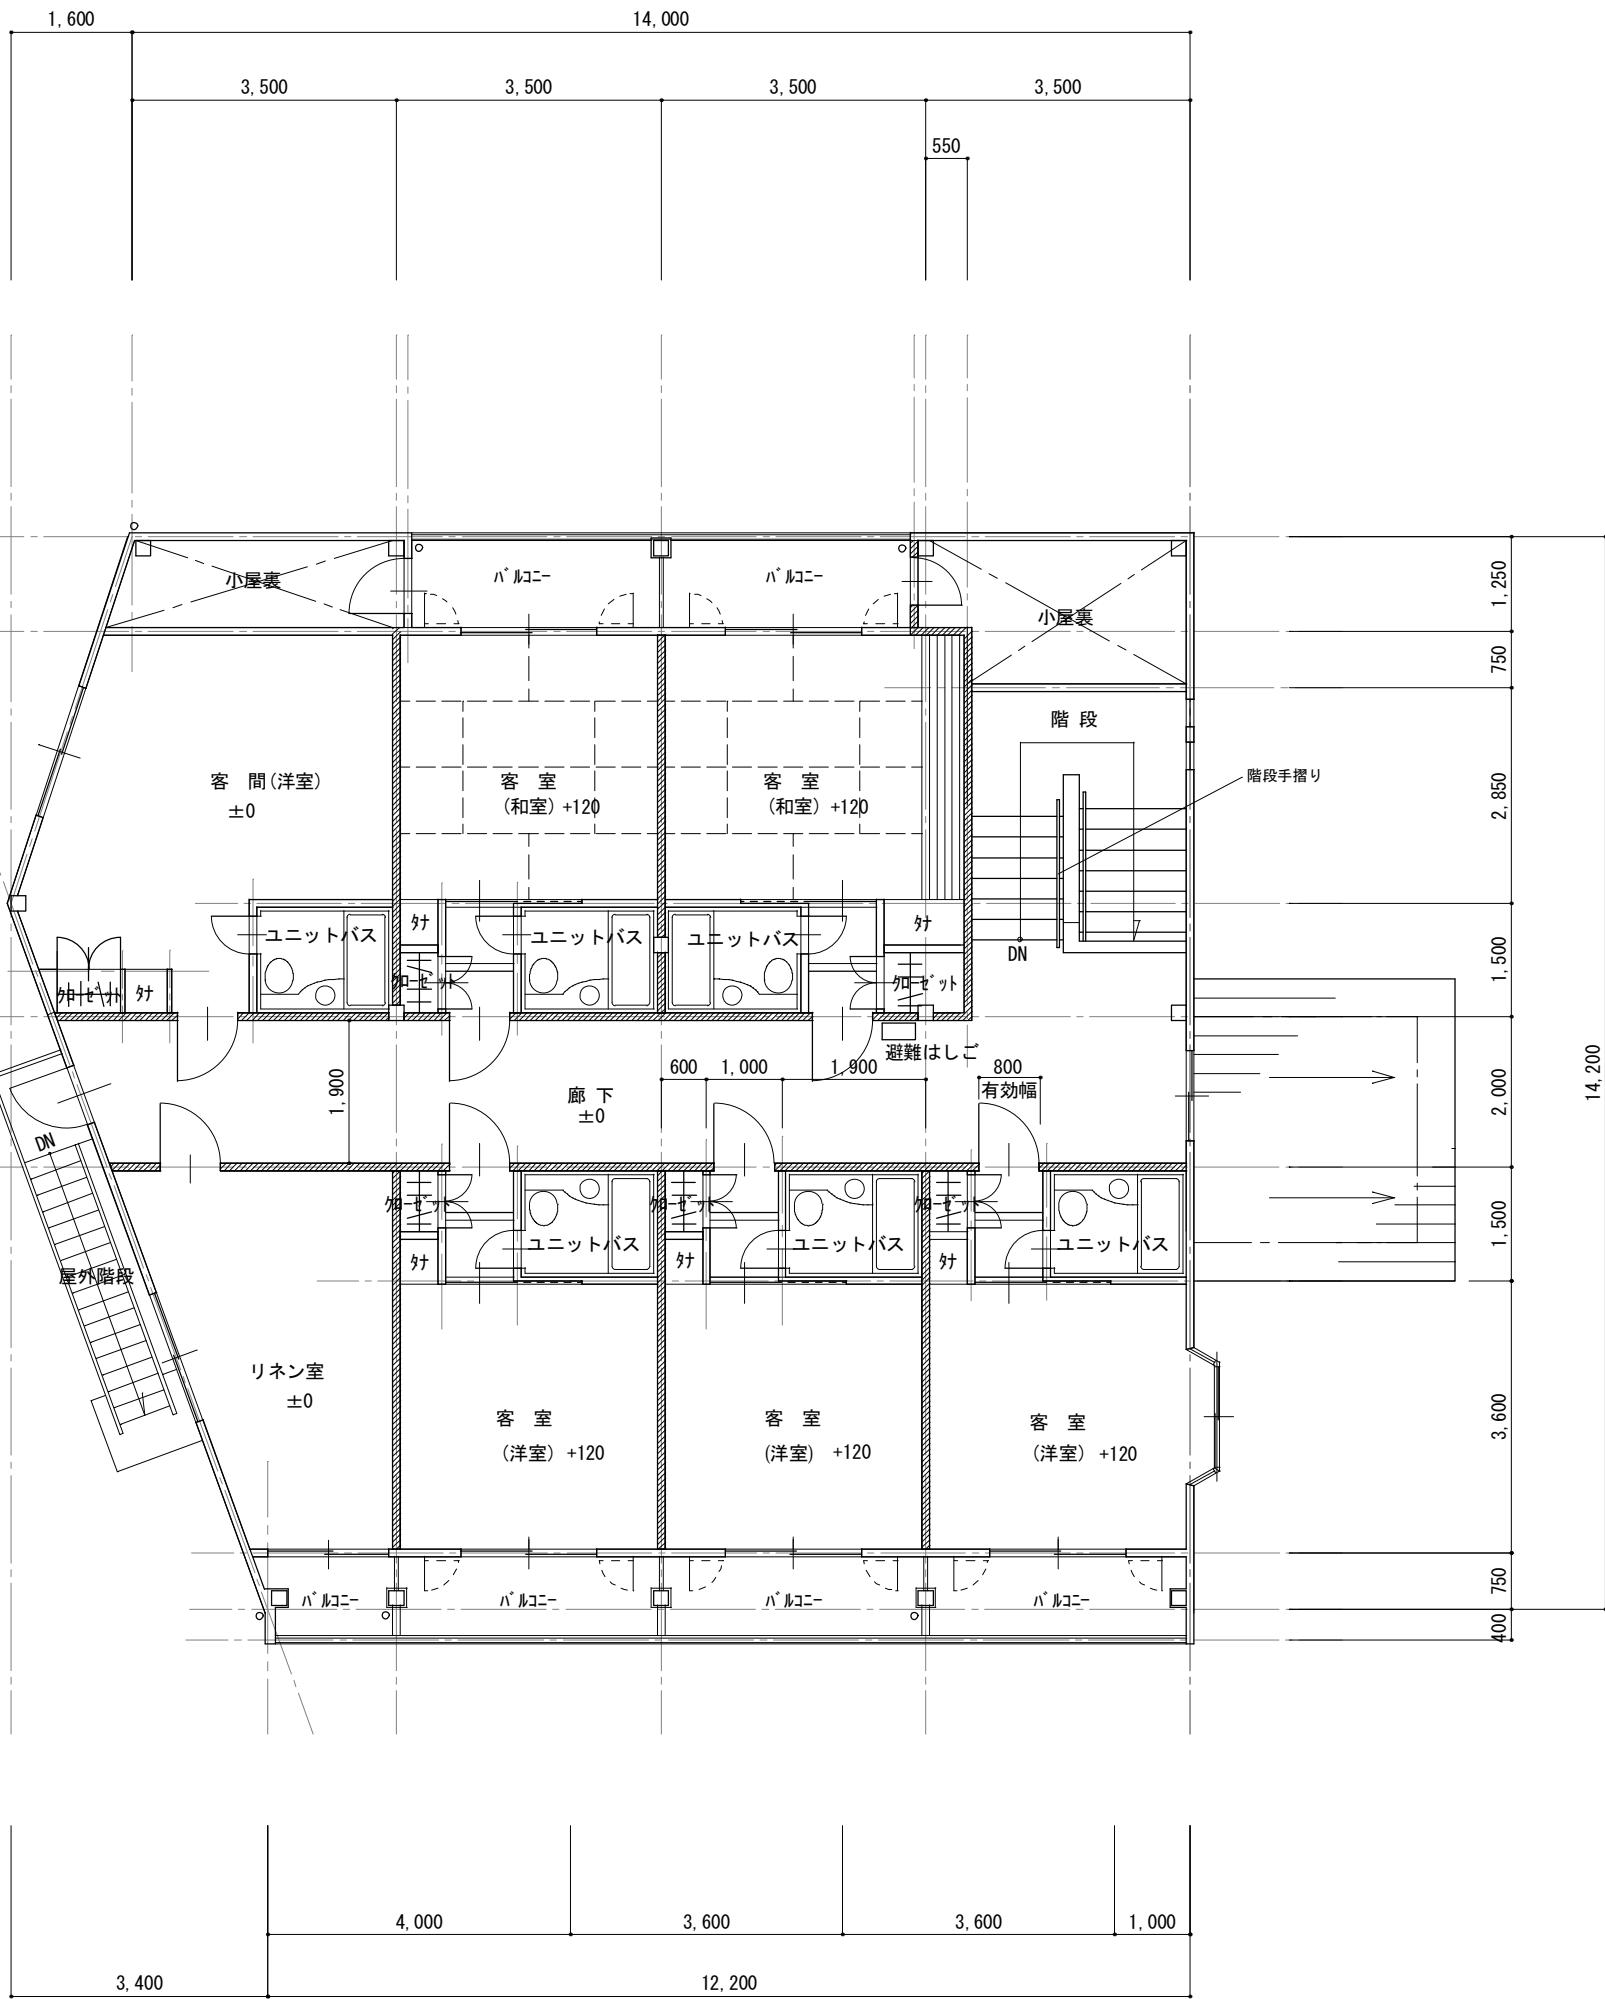

2階平面図 S=1/100

部分 界壁を示す
2F 客室縦方向 ALC版 ア100
その他 軽鉄100 グラスウール充填
両面 P.B 12.5 + 9.5