


コンセント・スイッチ: Panasonic_SO-STYLE セラミックホワイト
シャワー品番: Sanwa TA03259
洗面台品番: Sanwa WA33001 インダスター洗面400 ホワイト
便器品番: TOTO CES9530C#NW1 ウォシュレット一体形便器ネオレストRS3
冷蔵庫品番: IRIS OHYAMA_IRSD-5A-W 冷蔵庫45L ホワイト

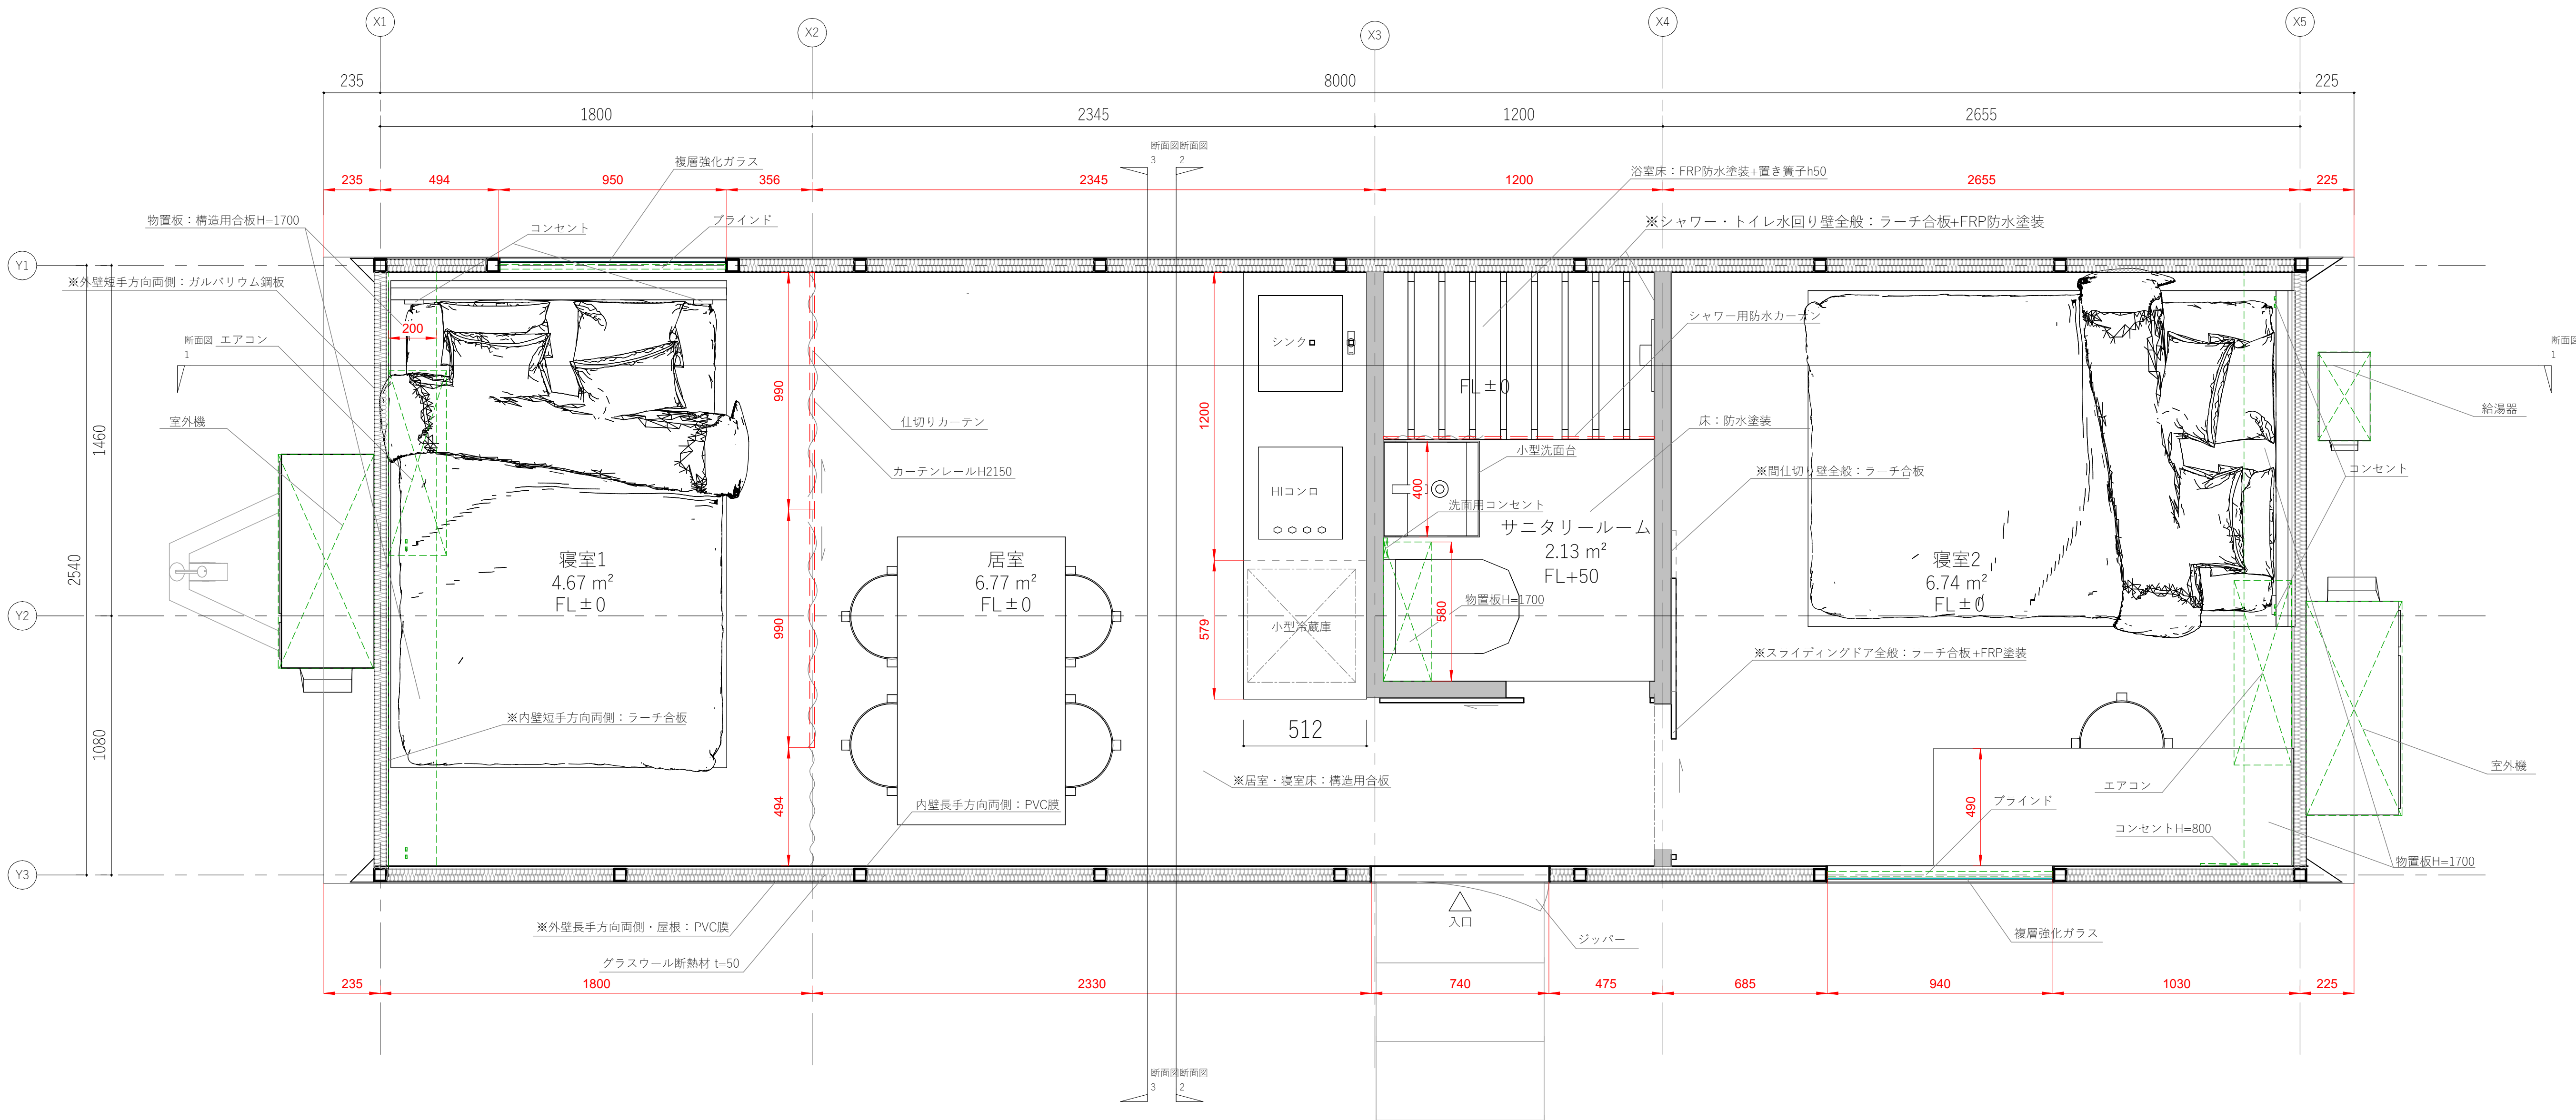

KENGO KUMA & ASSOCIATES 隈研吾建築都市設計事務所	一級建築士 登録319352号 宮原賢治	KKAA	DRAWN	MOKU-AMI 現況資料	PROJECT NO. -	DRAWING TITLE 平面図	DRAWING NO. A-1-003 (2期)
		CHECKED	CHECKED				
		検収者	APPROVED			SCALE 1 : 15	2025.06





