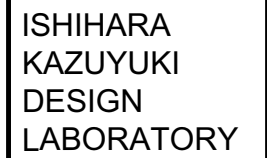


- ・「※」の記載がある樹木は伐採・伐根を見込むこと
- ・「※」の記載がない樹木は整枝剪定・枯損部剪定を見込むこと
- ・「※」の記載がある樹木で根鉢掘取・移植が可能な樹木は、敷地内移植を見込むこと
- ・残置する既存樹は樹勢・樹形に応じて、添え木、方杖を設置すること

[illegible]

DRAWING TITLE:

既存樹伐採計画図

3

DESIGNED by

CH

OA

No.	Z-01
-----	------

--	--



ISHIHARA
KAZUYUKI
DESIGN
LABORATORY

REVISIONS

PROJECT NAME:
歴史と文化をつなぐ高城のいわ
交流拠点整備事業
外構設計業務委託

DRAWING TITLE:

現況写真

ADDRESS:

SALSED by

DESIGNED by


SCALE

CH

OA

DATE 2026.03.27

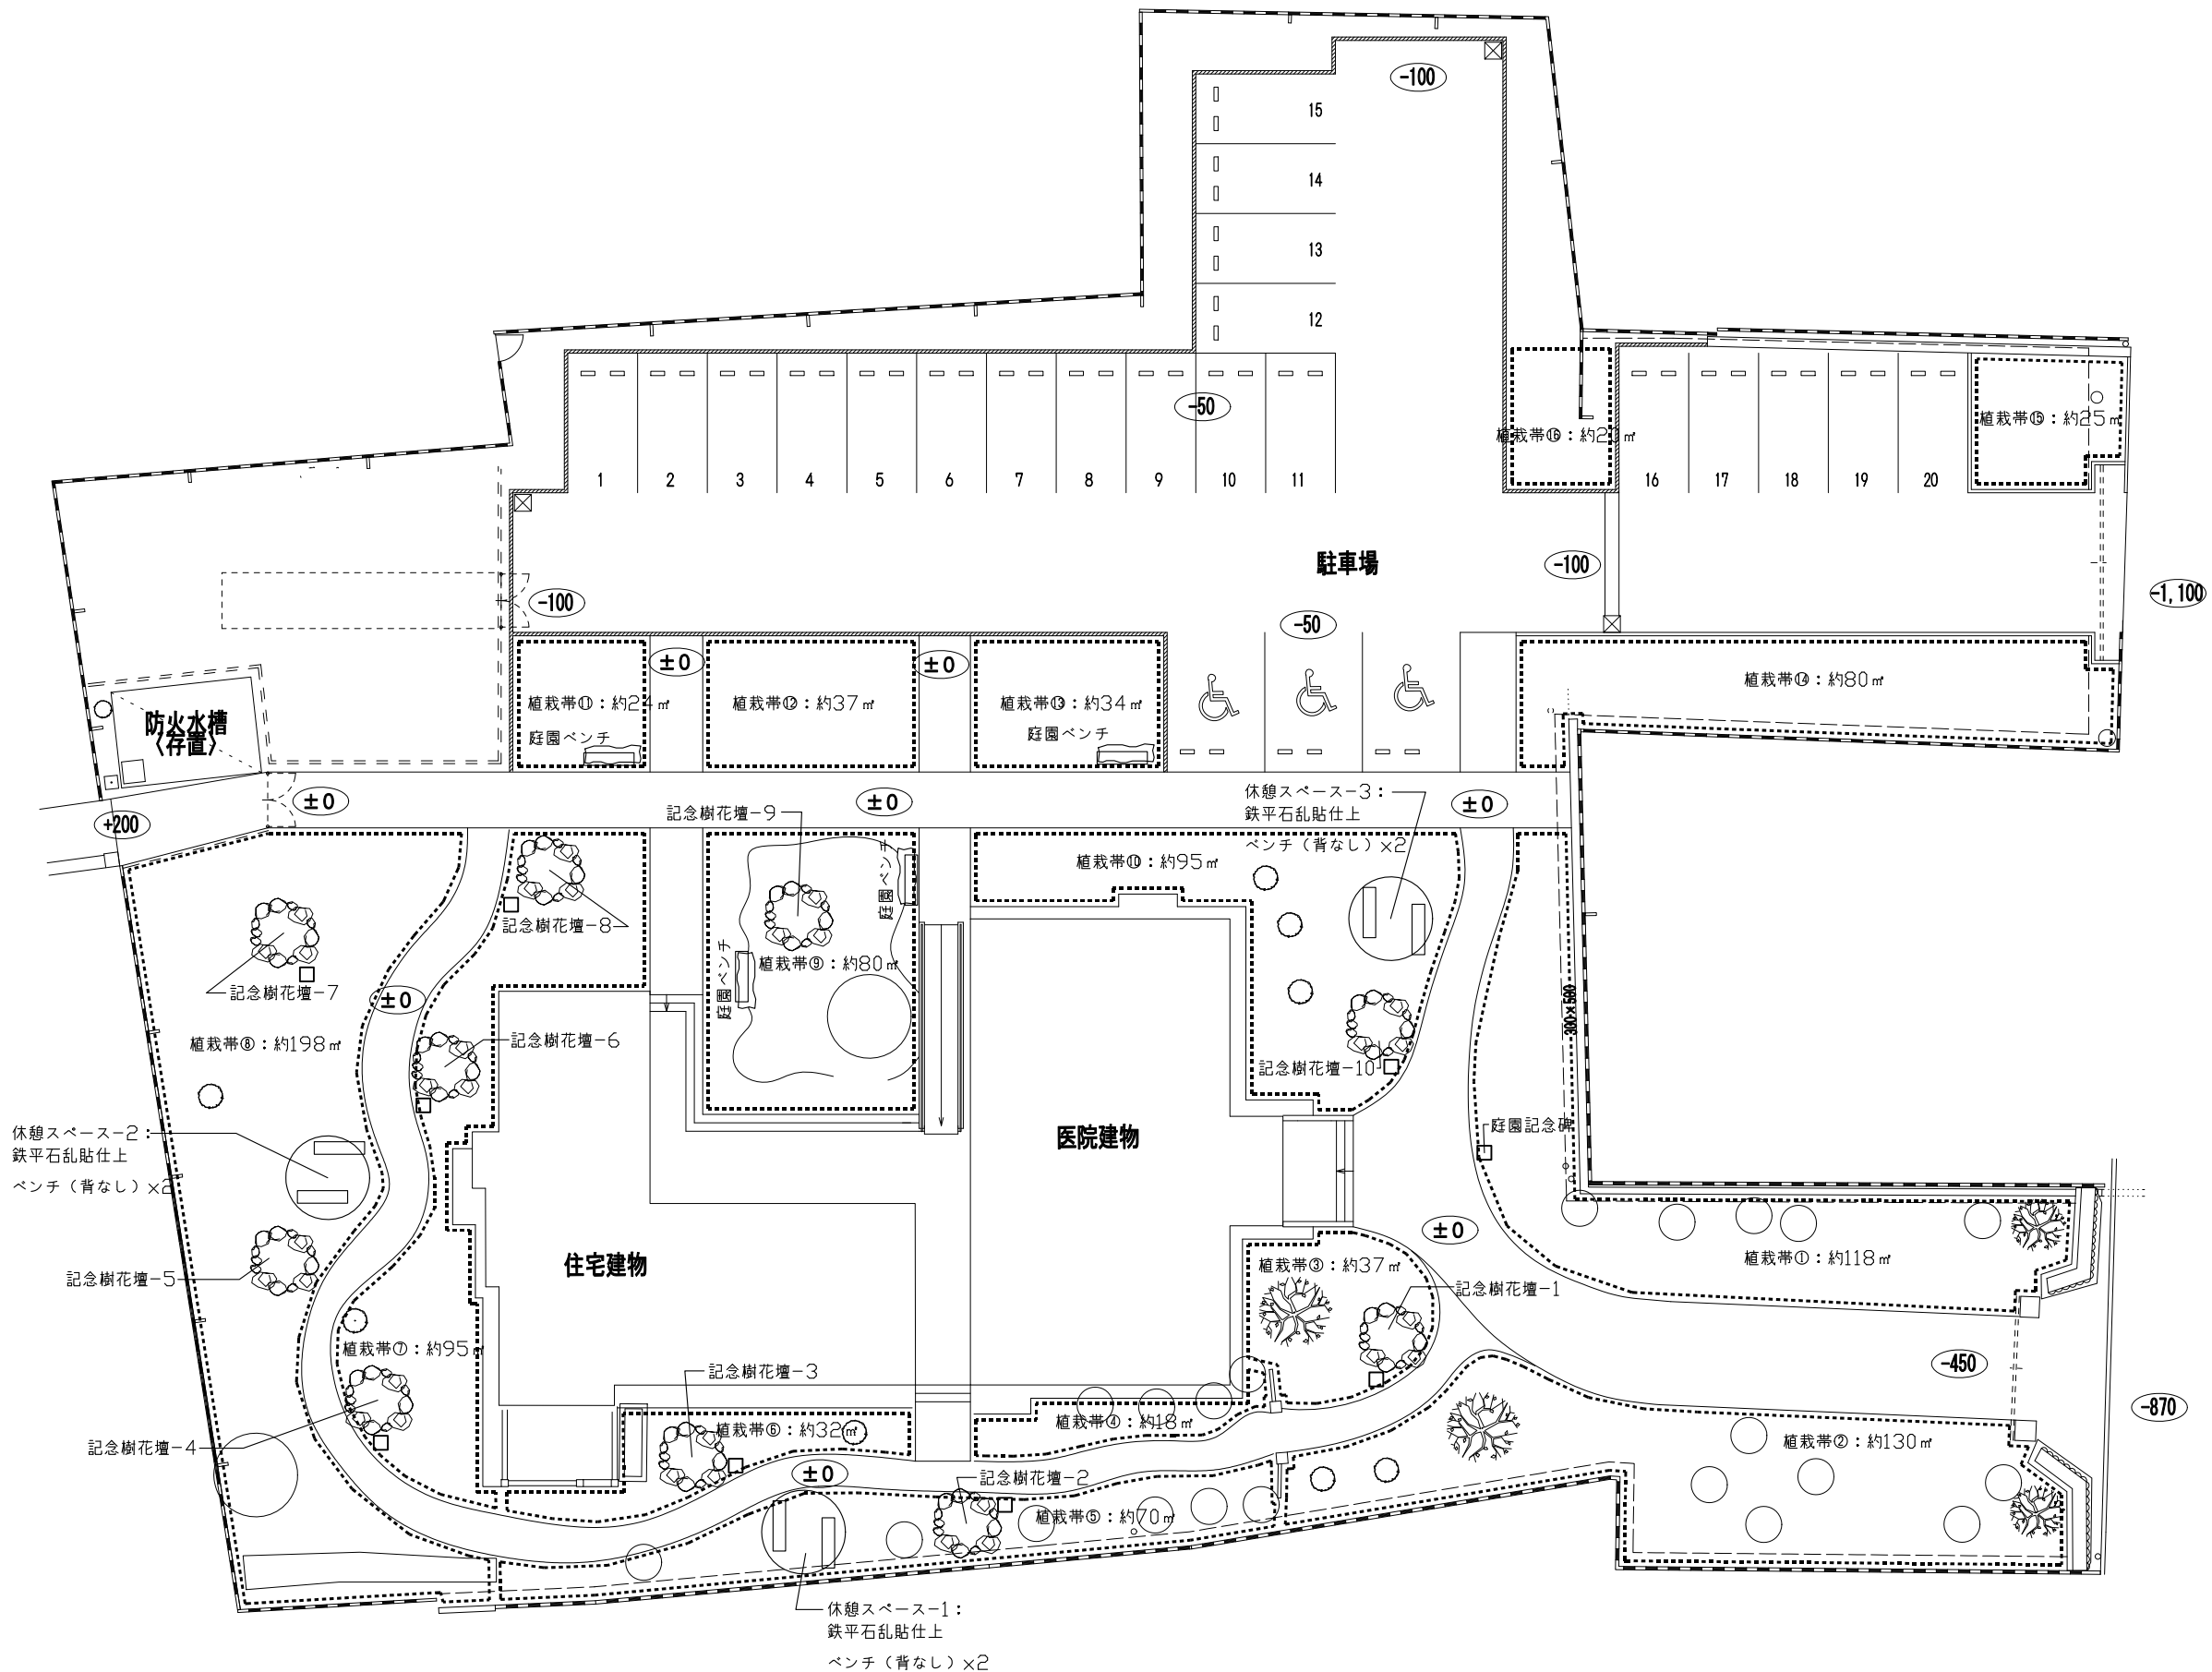No. Z-02



ISHIHARA
KAZUYUKI
DESIGN
LABORATORY

REVISIONS

PROJECT NAME:
歴史と文化をつなぐ高城のいわ
交流拠点整備事業
外構設計業務委託

DRAWING TITLE:
植栽計画図

ADDRESS:

SALSED by

DESIGNED by




SCALE A3 1/250

CH


OA

DATE 2026.03.27

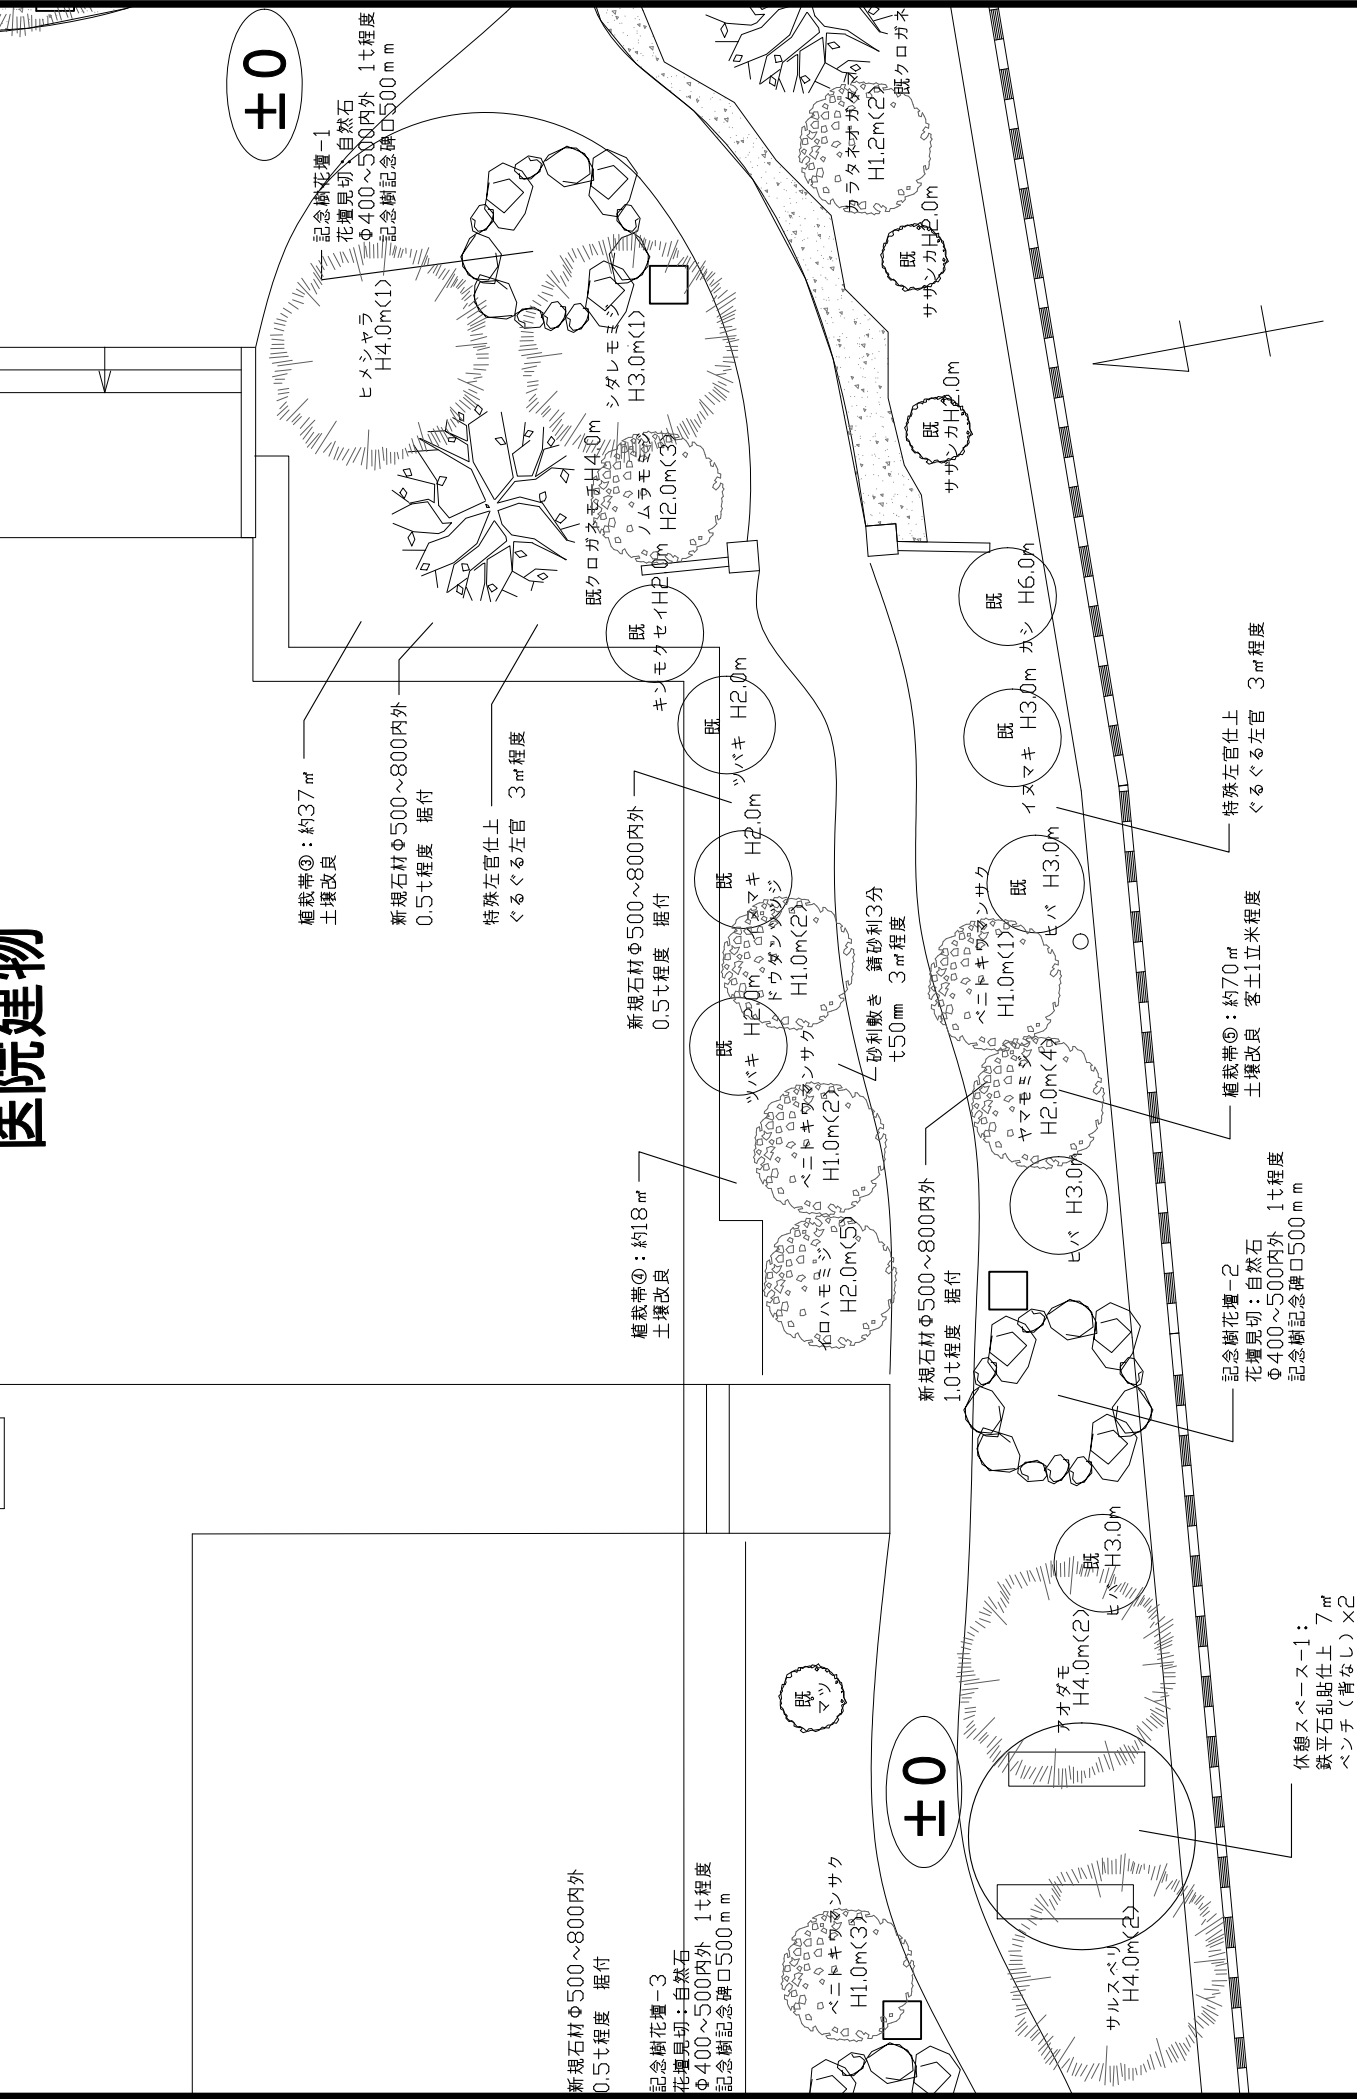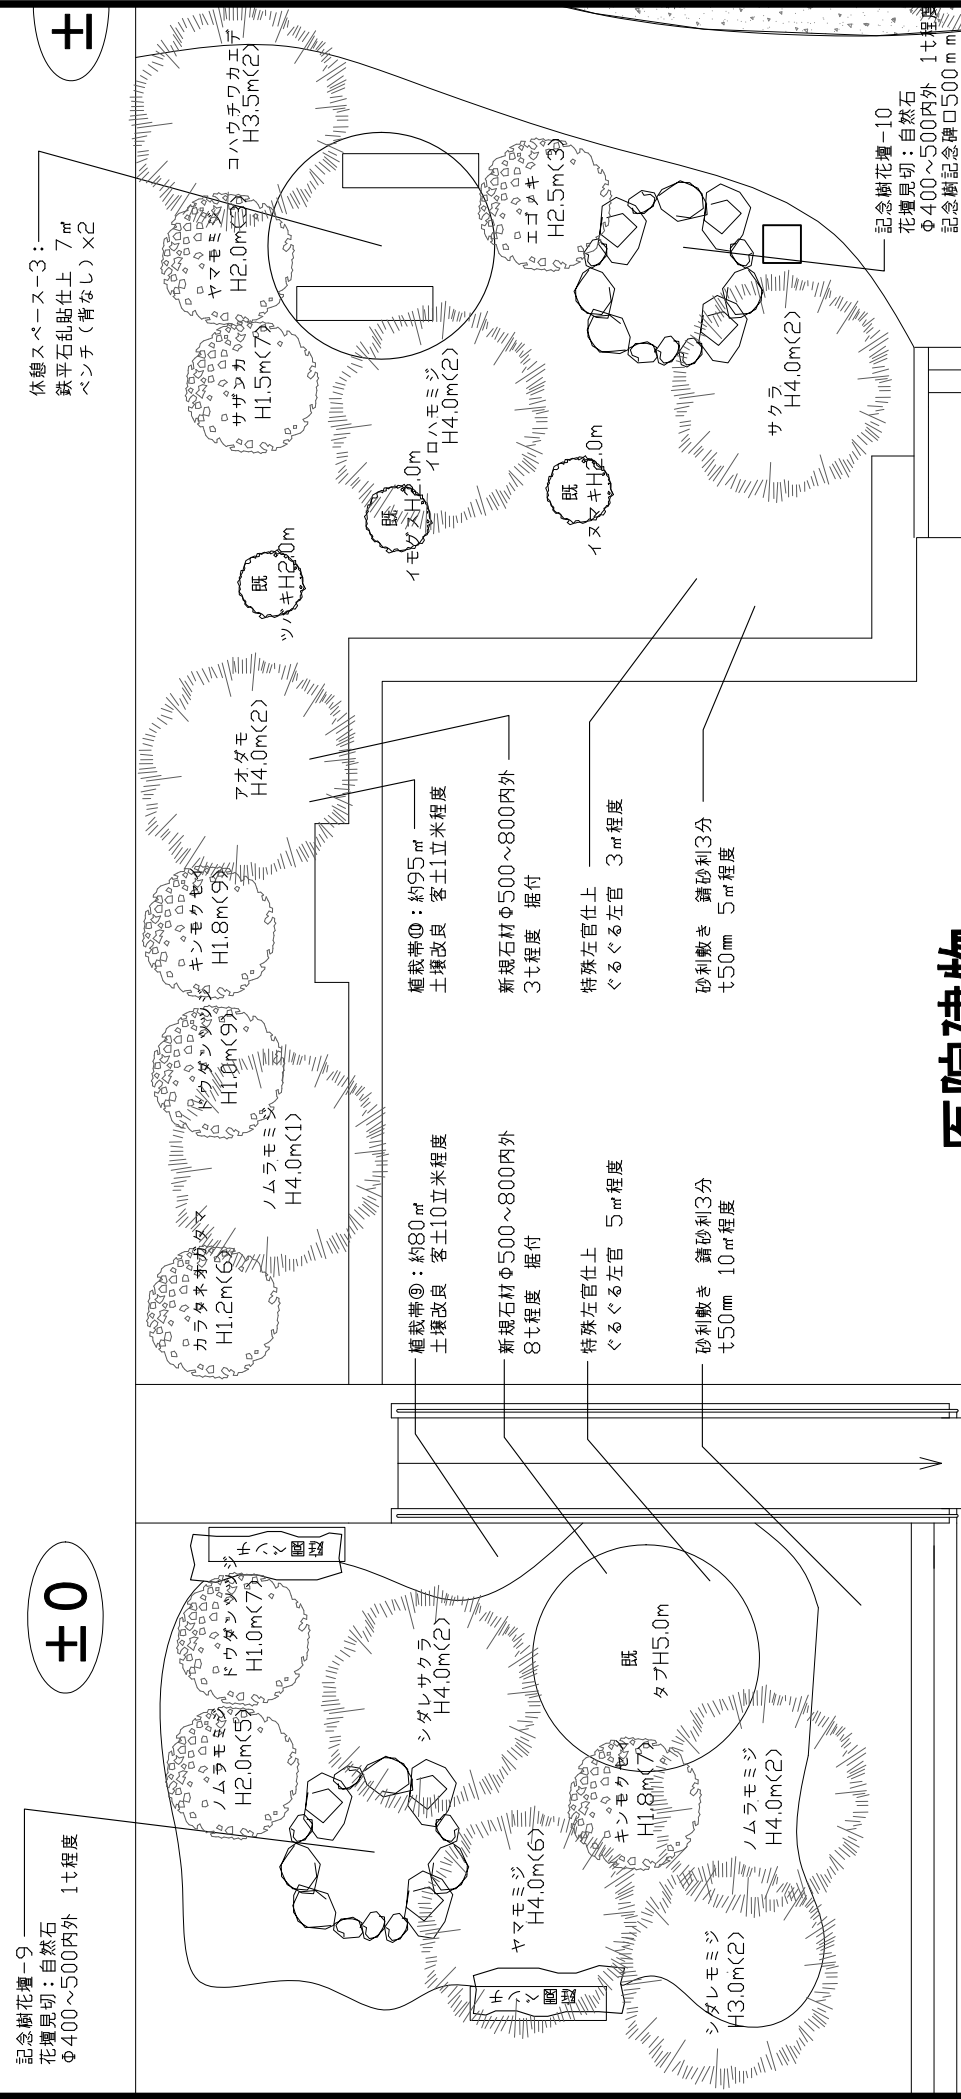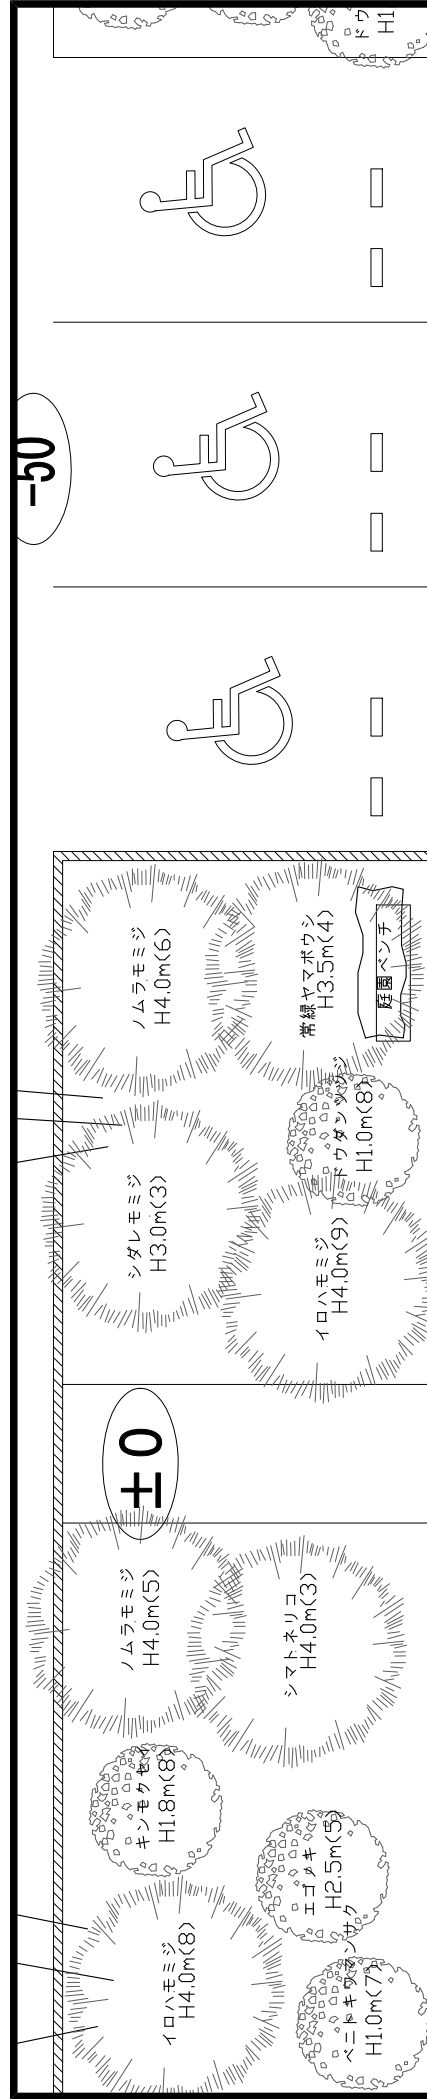No. Z-03




ISHIHARA KAZUYUKI DESIGN LABORATORY	
REVISIONS	
PROJECT NAME:	
歴史と文化をつなぐ高城のにわ 交流拠点整備事業 外構設計業務委託	
DRAWING TITLE:	
植栽計画詳細図(2)	
ADDRESS:	
SALSED by	
DESIGNED by	
SCALE	A3 1/100
CH	
OA	
DATE	2026.03.27
No.	Z-05

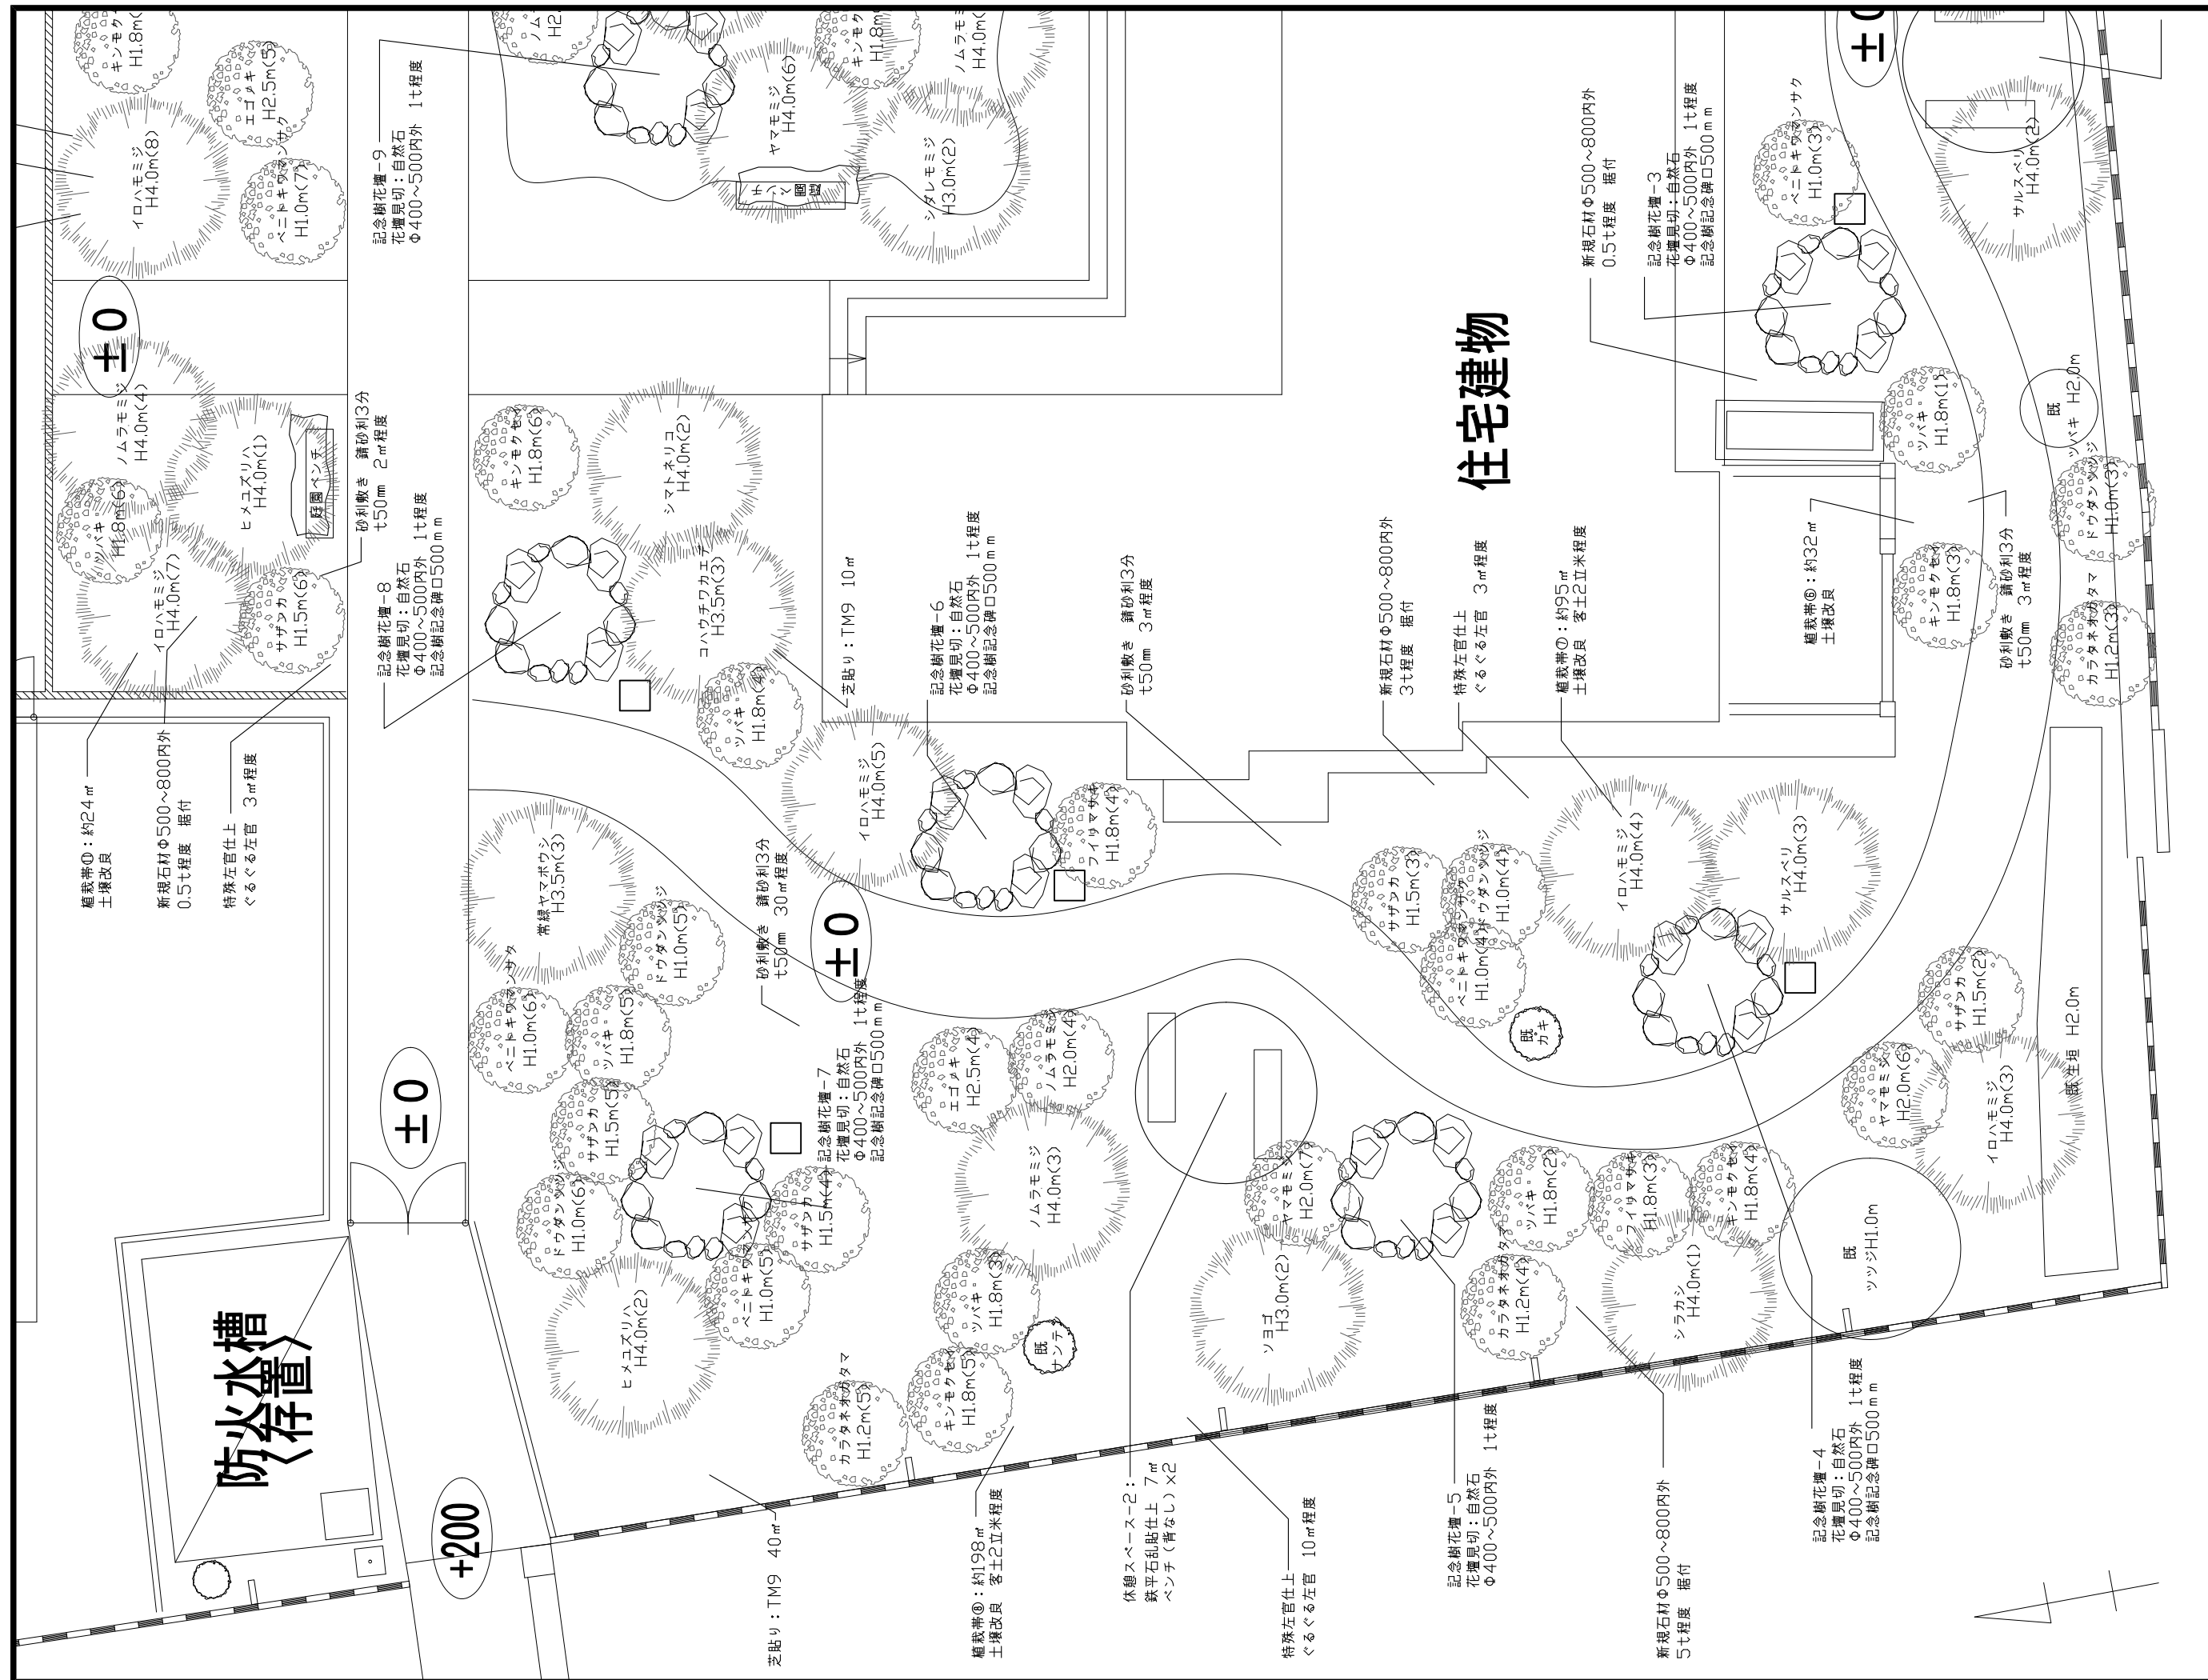

ISHIHARA
KAZUYUKI
DESIGN
LABORATORY

REVIEWS	
PROJECT NAME:	歴史と文化をつなぐ高城のにわ 交流拠点整備事業 外構設計業務委託
DRAWING TITLE:	植栽計画詳細図(3)
ADDRESS:	
SALSED by	
DESIGNED by	
SCALE	A3 1/100
CH	
OA	
DATE	2026.03.27
No.	Z-06

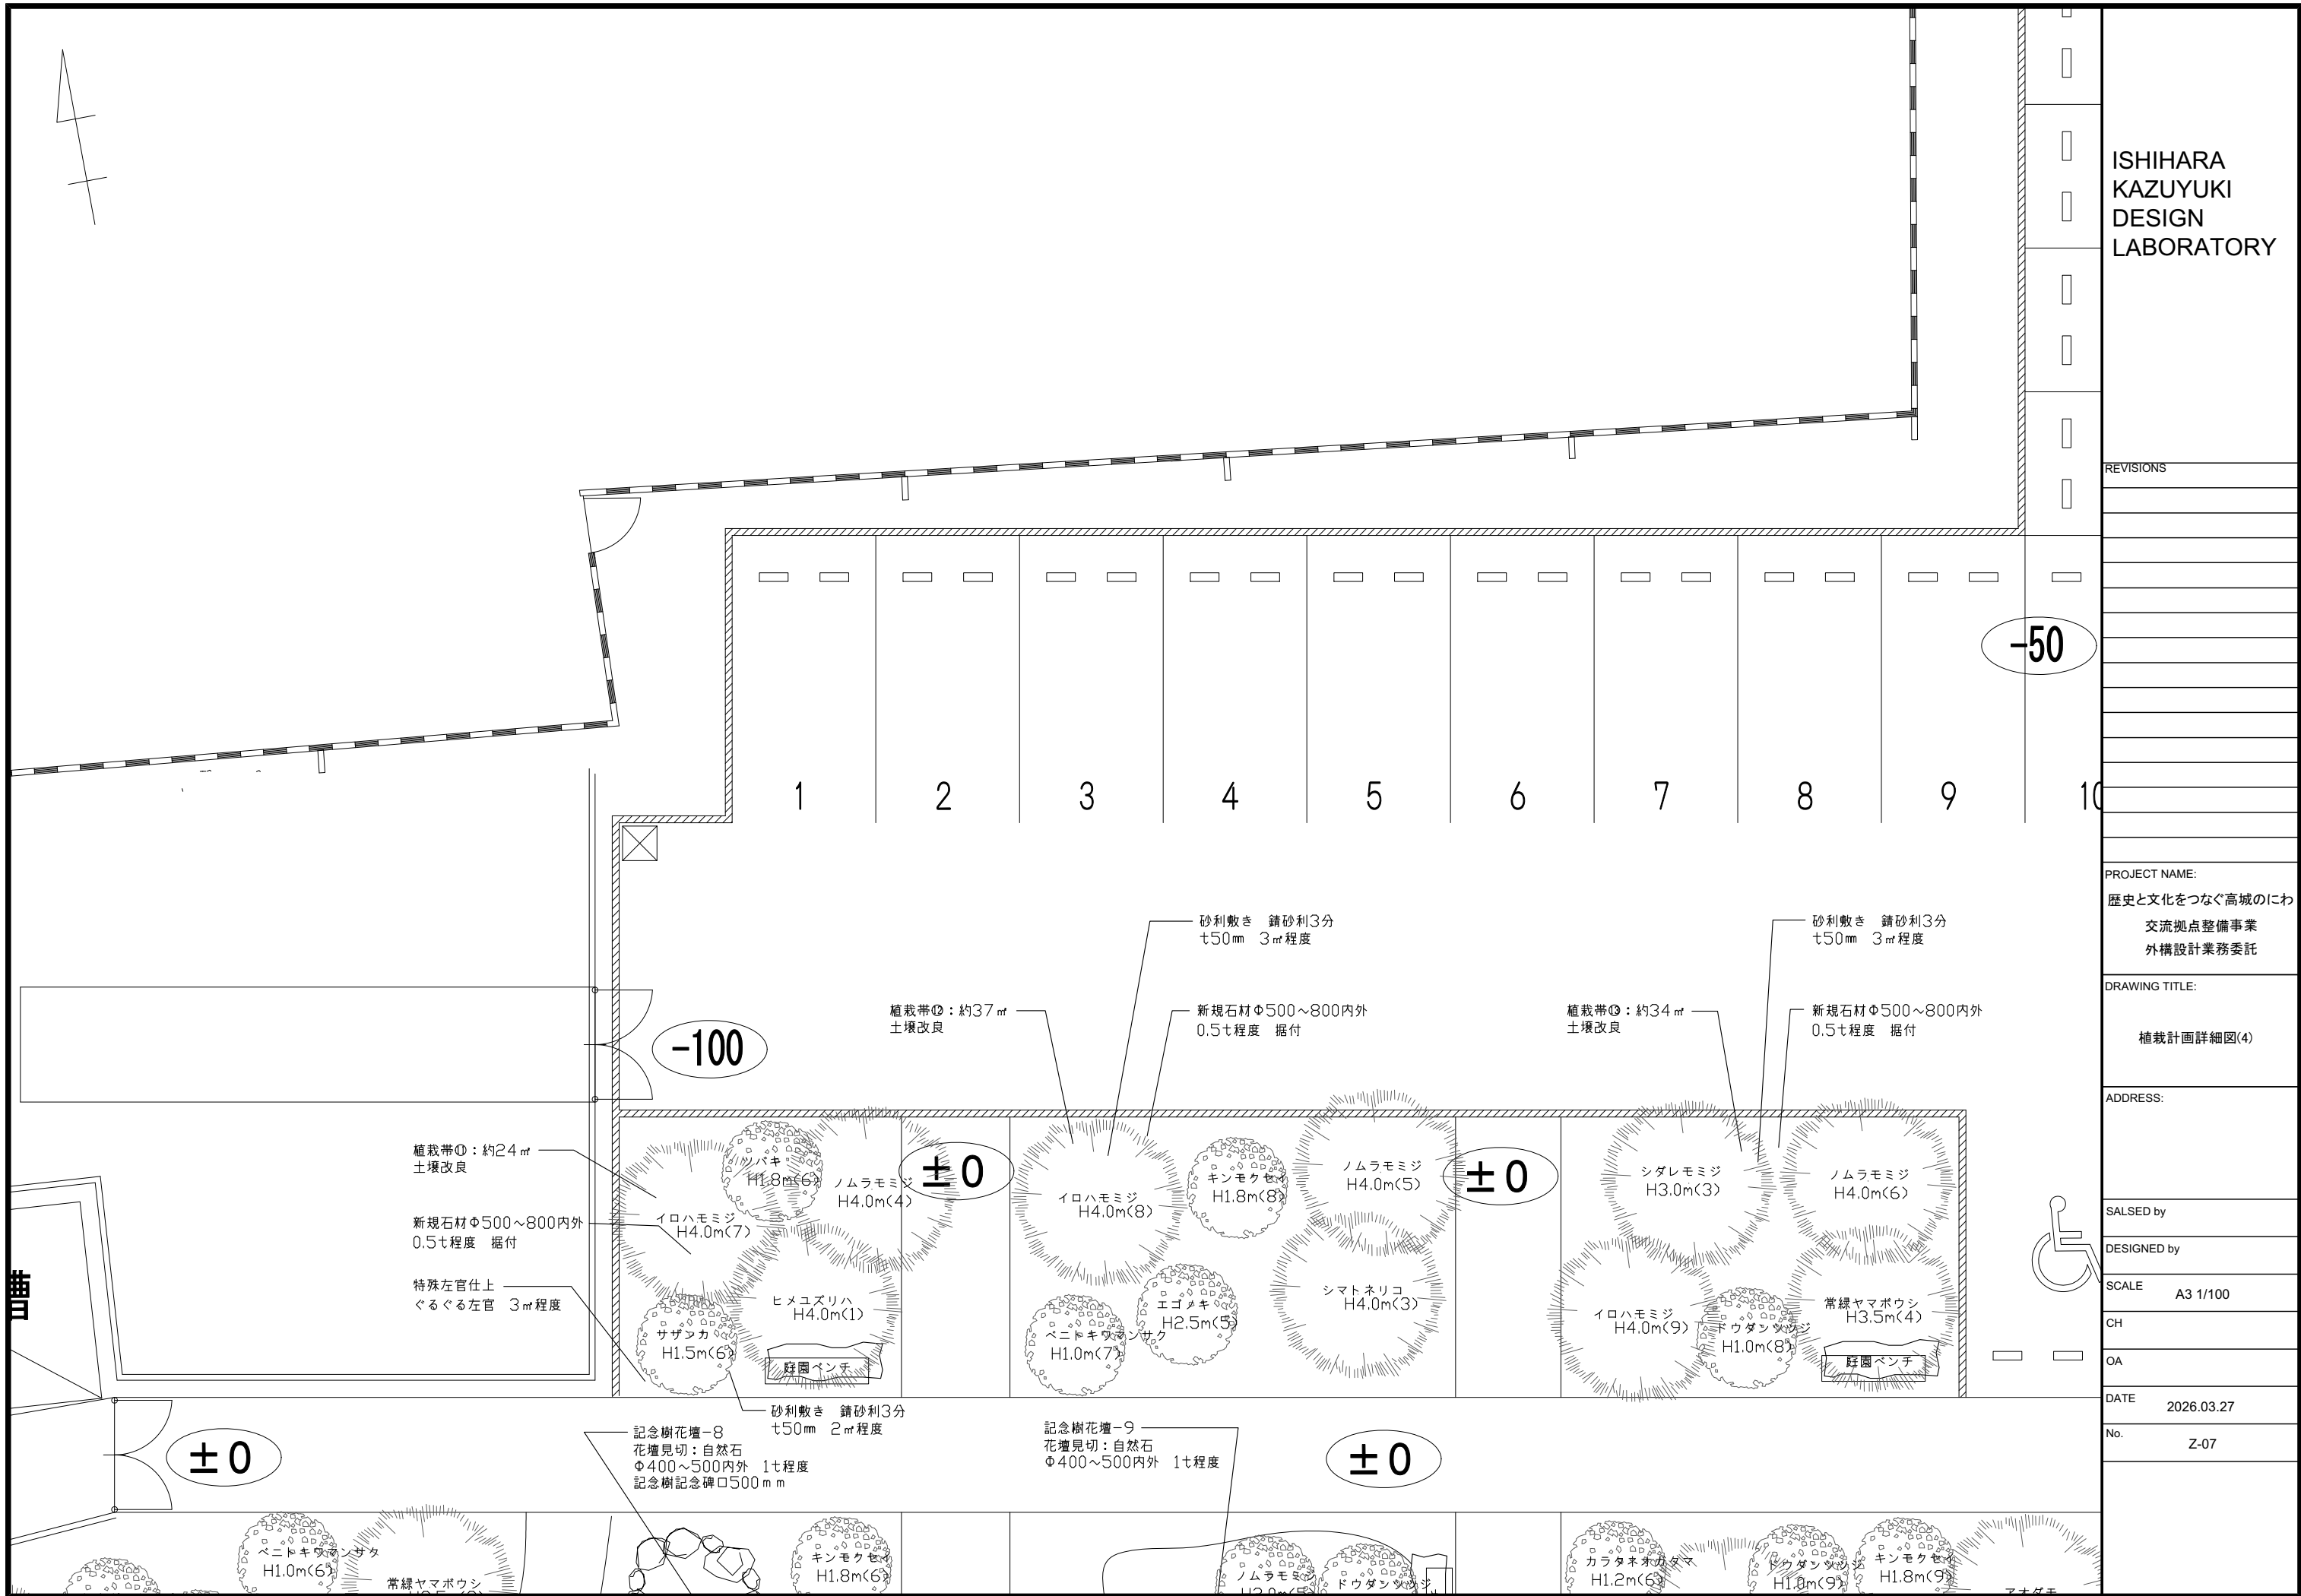

■植栽帯①～⑩ 低木リスト

品種	樹高(m)	枝張(m)	株数(株)	備考
ブリベット ライム	1.0	－	45	－
マホニアコンヒューサ	0.8	－	30	良型
アジサイ	0.8	－	30	3本立ち
ノリウツギ	－	－	30	－
ヤマブキ	0.8	－	50	3本立ち
ユキヤナギ	0.8	－	45	3本立ち
ヒベリカム	0.5	0.3	45	－
サツキツツジ	0.5	0.5	60	－
ヒラドツツジ	0.5	0.5	40	－
ジンチョウゲ	0.5	0.4	30	－

■植栽帯①～⑩ 地被類リスト

品種	サイズ（号）	㎡ット数(p)	備考
ヤブラン	3	160	－
ツワブキ	3	200	－
フッキソウ	3	160	－
ベニシダ	3	50	－
オタフクナンテン	5	30	H0.3
アベリアホープレイズ	3	30	－
ハイビヤクシン	5	100	L0.5
アジュガ	3	100	－
ヒューケラ	3	100	－
スイセン	3	50	－
クリスマスローズ	3	100	－
コバノランタナ	3	100	－

■植栽帯⑤ 低木リスト

品種	樹高(m)	枝張(m)	株数(株)	備考

■植栽帯⑤ 地被類リスト

品種	サイズ（号）	㎡ット数(p)	備考

■植栽帯①～⑩ 低木リスト

品種	樹高(m)	枝張(m)	株数(株)	備考
ナンテン	1.2	－	10	3本立ち
アオキ	1.2	0.9	10	－
ヤツデ	1.2	－	5	－

■植栽帯② 地被類リスト

品種	サイズ（号）	㎡ット数(p)	備考

■植栽帯⑩ 低木リスト

品種	樹高(m)	枝張(m)	株数(株)	備考

■植栽帯⑩ 地被類リスト

品種	サイズ（号）	㎡ット数(p)	備考

■植栽帯⑦ 低木リスト

品種	樹高(m)	枝張(m)	株数(株)	備考

■植栽帯⑦ 地被類リスト

品種	サイズ（号）	㎡ット数(p)	備考

■植栽帯④ 低木リスト

品種	樹高(m)	枝張(m)	株数(株)	備考

■植栽帯④ 地被類リスト

品種	サイズ（号）	㎡ット数(p)	備考

■植栽帯⑧ 低木リスト

品種	樹高(m)	枝張(m)	株数(株)	備考

■植栽帯⑧ 地被類リスト

品種	サイズ（号）	㎡ット数(p)	備考

ISHIHARA
KAZUYUKI
DESIGN
LABORATORY

REVISIONS

PROJECT NAME:
歴史と文化をつなぐ高城のにわ
交流拠点整備事業
外構設計業務委託

DRAWING TITLE:

低木・地被類リスト-1

ADDRESS:

SALSED by

DESIGNED by

SCALE
-

DATE
2026.03.27

No.
Z-09

■植栽帯㉔ 低木リスト

品種	樹高(m)	枝張(m)	株数(株)	備考

■植栽帯㉔ 地被類リスト

品種	サイズ（号）	㎡/坪数(p)	備考

■植栽帯㉔ 低木リスト

品種	樹高(m)	枝張(m)	株数(株)	備考

■植栽帯㉔ 地被類リスト

品種	サイズ（号）	㎡/坪数(p)	備考

■記念樹植栽帯 リスト

品種	樹高(m)	枝張(m)	株数(株)	備考
久能山東照宮 二葉葵				
長谷寺 アジサイ				
スベンサー スイートピー				
駿河城 ミカンの木				
グラバー園 アジサイ				
トトロの木				
兼六園 菊桜				
醍醐寺 桜				
柿右衛門 柿				
ニュートン リンゴ				

■植栽帯㉔ 低木リスト

品種	樹高(m)	枝張(m)	株数(株)	備考

■植栽帯㉔ 地被類リスト

品種	サイズ（号）	㎡/坪数(p)	備考

■植栽帯㉔ 低木リスト

品種	樹高(m)	枝張(m)	株数(株)	備考

■植栽帯㉔ 地被類リスト

品種	サイズ（号）	㎡/坪数(p)	備考

ISHIHARA
KAZUYUKI
DESIGN
LABORATORY

REVISIONS

PROJECT NAME:
歴史と文化をつなぐ高城のにわ
交流拠点整備事業
外構設計業務委託

DRAWING TITLE:

低木・地被類リスト-2

ADDRESS:

SALSED by

DESIGNED by

SCALE

-

CH





OA







DATE 2026.03.27



No. Z-10

支柱形式と使用区分											植栽：建築物後庭植栽用掘土		添え木		ハッ掛支柱（三脚、三本支柱）		二脚鳥居支柱		ベンチ（青なし）	
形状 （幹回り）	10 14	15 19	20 29	30 39	40 49	50 59	60 74	75 89	90 119	120 149	1	40	1	80	1	30	1	15		
形式																				
添え木 （柱）	○																			
二脚鳥居 （添え木つき）	○	○	○																	
二脚鳥居 （添え木なし）			○	○																
二脚鳥居					○	○														
十字鳥居					○	○	○	○												
二脚鳥居 組合せ						○	○	○												
ハツ掛け （二脚、三本支柱）	○	○	○	○	○	○	○	○	○	○										
ハツ掛け （四脚、四本支柱）	○	○	○	○	○					○										
ワイヤー掛け			○	○	○	○	○	○	○	○										
地下埋設			○	○	○	○	○	○	○	○										
根鉢固定方式			○	○	○	○	○	○	○	○										

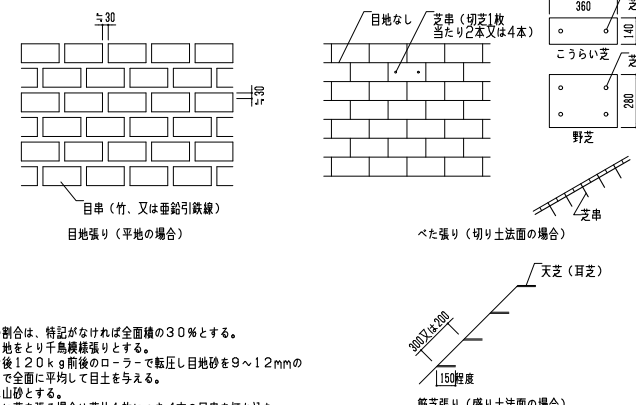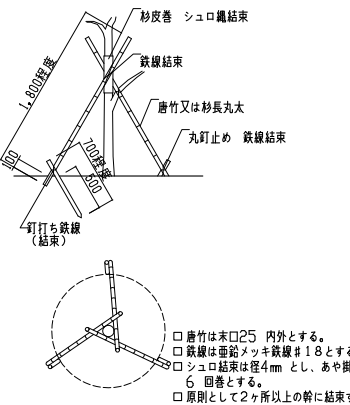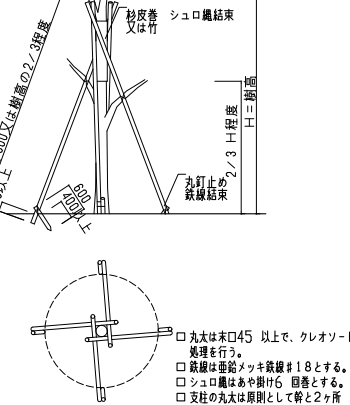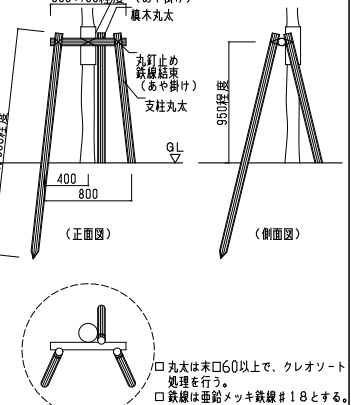必要有掘土埋厚 ～15cm ～10cm ～10cm ～15cm ～20cm ～30cm ～30cm
添え木 （柱） 添え木

芝張り	三脚唐竹支柱	ハッ掛支柱（四脚、四本支柱）	三脚鳥居支柱
 目地の割合は、特記があれば全面積の30%とする。 指定目地をとり干鳥横線張りとする。 支柱付け後120kg前後のローラーで転圧し目地砂を9～12mmの フイで全面に平均して目地を与える。 目土は山砂とする。 傾斜地に芝を張る場合は芝1枚につき4本の目土を打ち込む。	 唐竹は末口25 内外とする。 鉄線は垂鉛メッキ鉄線#18とする。 シュロ縄は径4mmとし、あや掛け6 回巻とする。 原則として2ヶ所以上の幹に結束する。	 丸太は末口45 以上で、クレオソート処理を行う。 鉄線は垂鉛メッキ鉄線#18とする。 シュロ縄はあや掛け6 回巻とする。 支柱の丸太は原則として幹と2ヶ所以上結束すること。	 丸太は末口60以上で、クレオソート処理を行う。 鉄線は垂鉛メッキ鉄線#14とする。 シュロ縄はあや掛け4回巻とする。

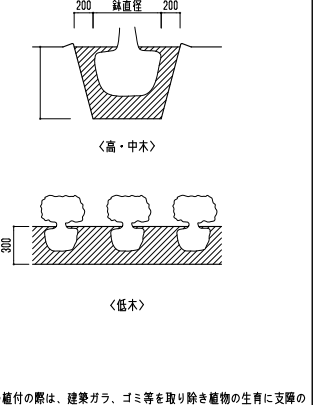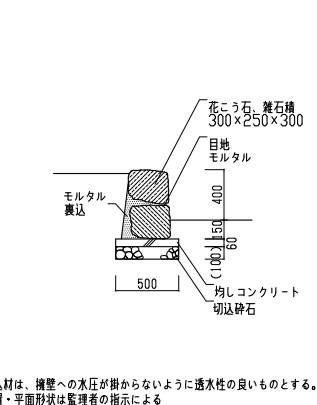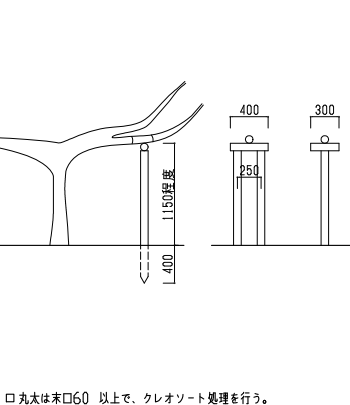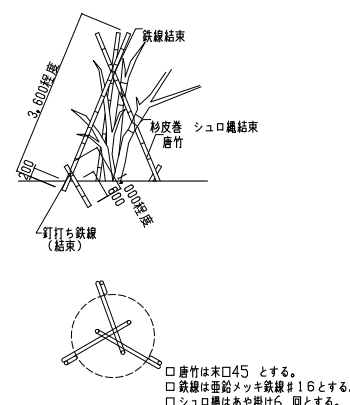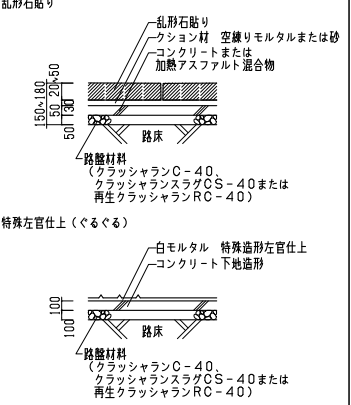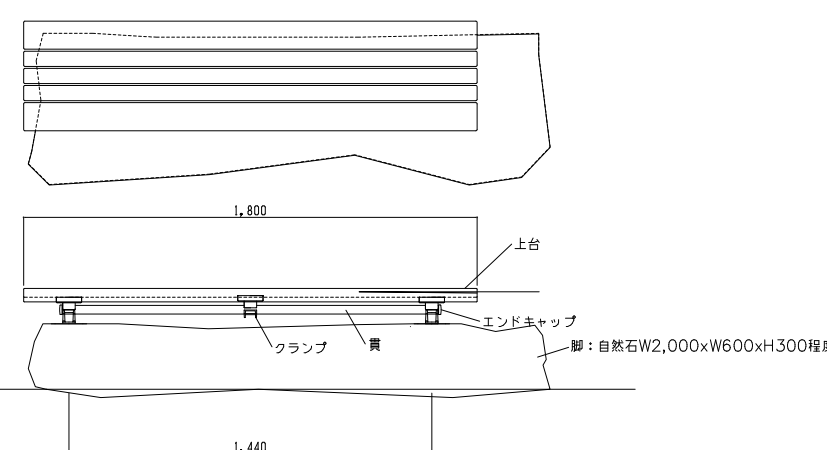植栽：標準植付計画	石積み擁壁	方杖	三本唐竹支柱	乱形石貼り、特殊左官仕上（ぐるぐる）	路盤ベンチ
 樹木の植付の際は、建築ガラ、ゴミ等を取り除き植物の生育に支障のないようにした後、定められた客土及び土壌改良材（バーク堆肥）によって植木を植付けること。	 裏込材は、擁壁への水圧が掛からないように透水性の良いものとする。 位置・平面形状は監理者の指示による	 丸太は末口60 以上で、クレオソート処理を行う。 鉄線は垂鉛メッキ鉄線#16とする。 シュロ縄はあや掛け6 回巻とする。	 唐竹は末口45 とする。 鉄線は垂鉛メッキ鉄線#16とする。 シュロ縄はあや掛け6 回巻とする。	 乱形石貼り クッション材 空練りモルタルまたは砂 コンクリートまたは加熱アスファルト混合物 路盤材料 （クラッシュラングC-40、クラッシュラングCS-40または再生クラッシュラングRC-40） 特殊左官仕上（ぐるぐる） 白モルタル 特殊造形左官仕上 コンクリート下地造形 路盤材料 （クラッシュラングC-40、クラッシュラングCS-40または再生クラッシュラングRC-40） ※施工面積は植栽計画詳細図による。位置・平面形状は監理者の指示による	 ※ISO9001認証取得企業で品質管理された製品です。 ※（一社）日本公園施設業協会 SPL表示認定企業の製造製品です。 ※（一社）日本公園施設業協会の生産物賠償責任保険に加入した製品です。

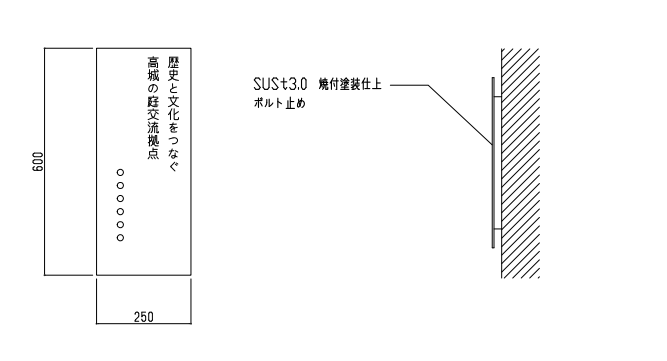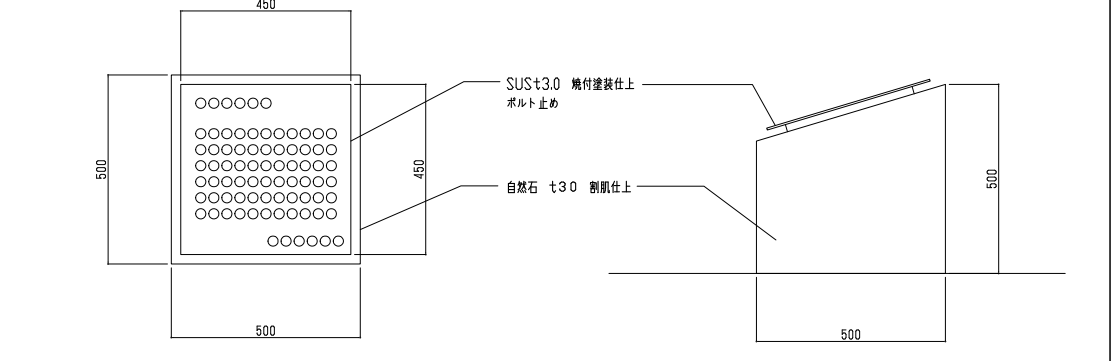銘銘板	自然石記念碑
	

ISHIHARA
KAZUYUKI
DESIGN
LABORATORY

REVISIONS

PROJECT NAME:
歴史と文化をつなぐ高城のにわ
交流拠点整備事業
外構設計業務委託

DRAWING TITLE:
造園工事詳細図

ADDRESS:

SALSED by

DESIGNED by

SCALE 図示

CH

OA

DATE 2026.03.27

No. Z-11

ISHIHARA
KAZUYUKI
DESIGN
LABORATORY

REVISIONS

[illegible]

歴史と文化をつなぐ高城のいわ
交流拠点整備事業
外構設計業務委託

DRAWING TITLE:

植栽計画詳細図(A1)

ADDRESS:

SALSED by


DESIGNED by


SCALE
A1 1/150

Ω

DATE 2026 03 27

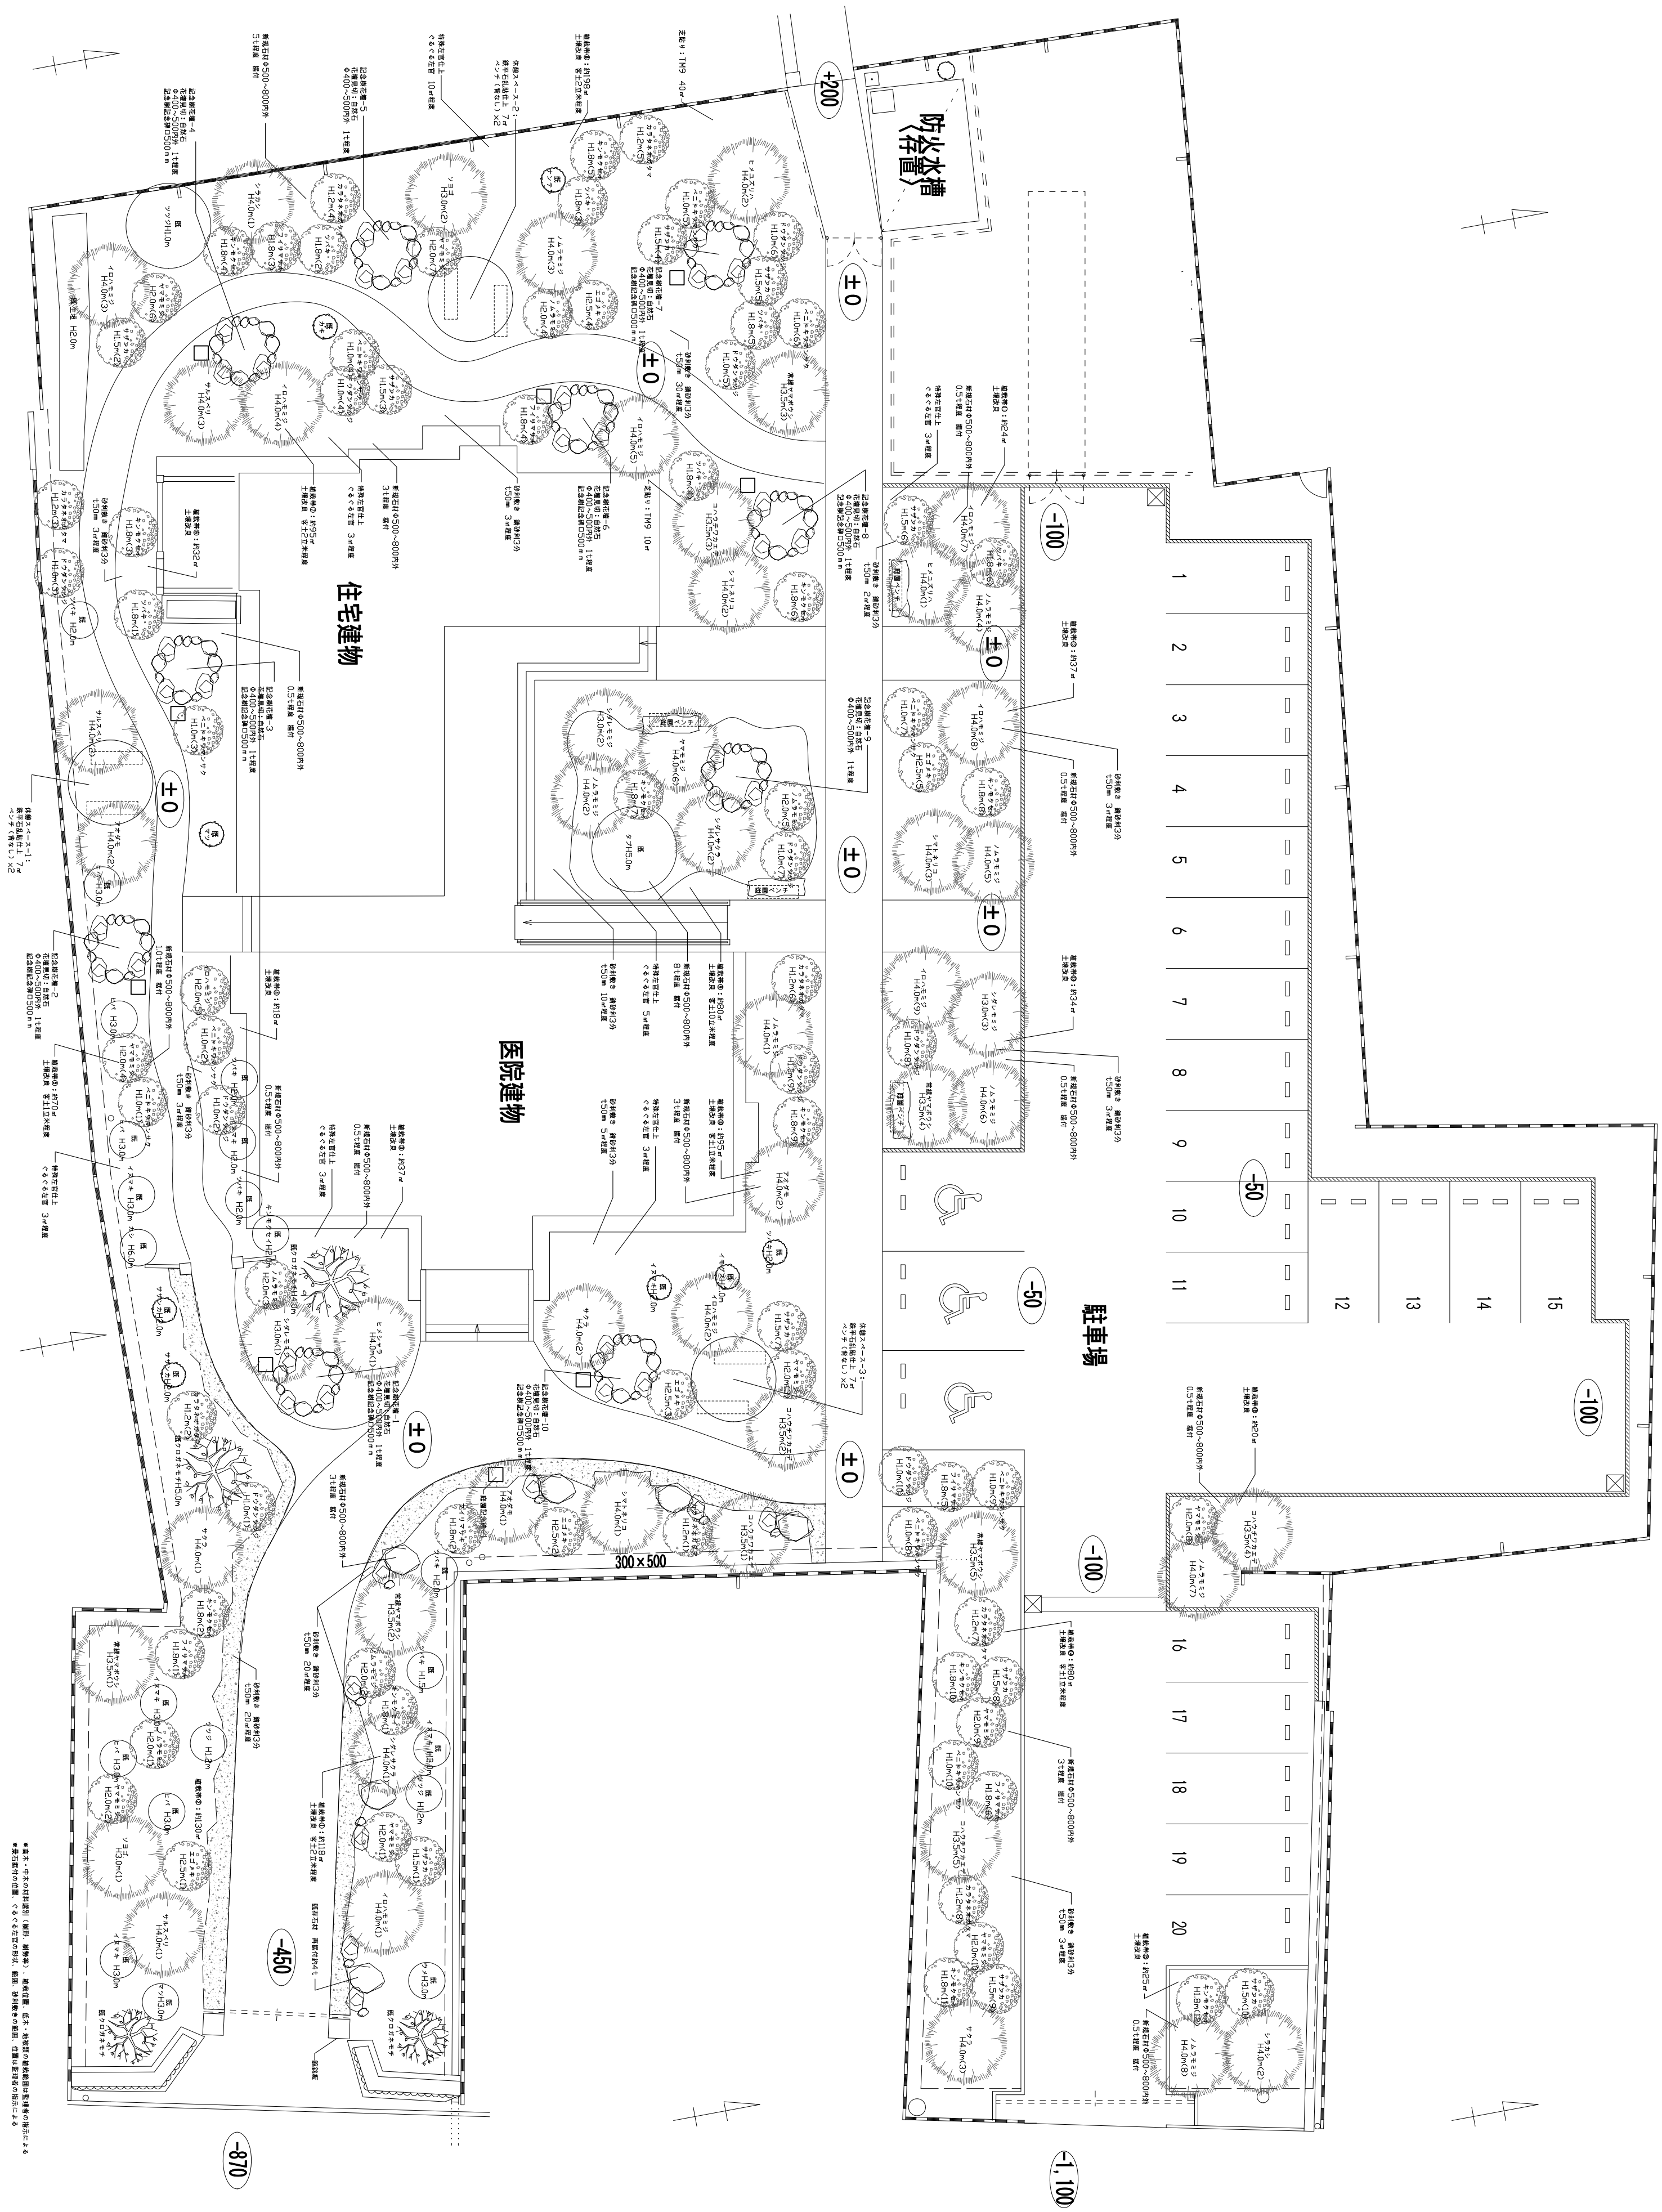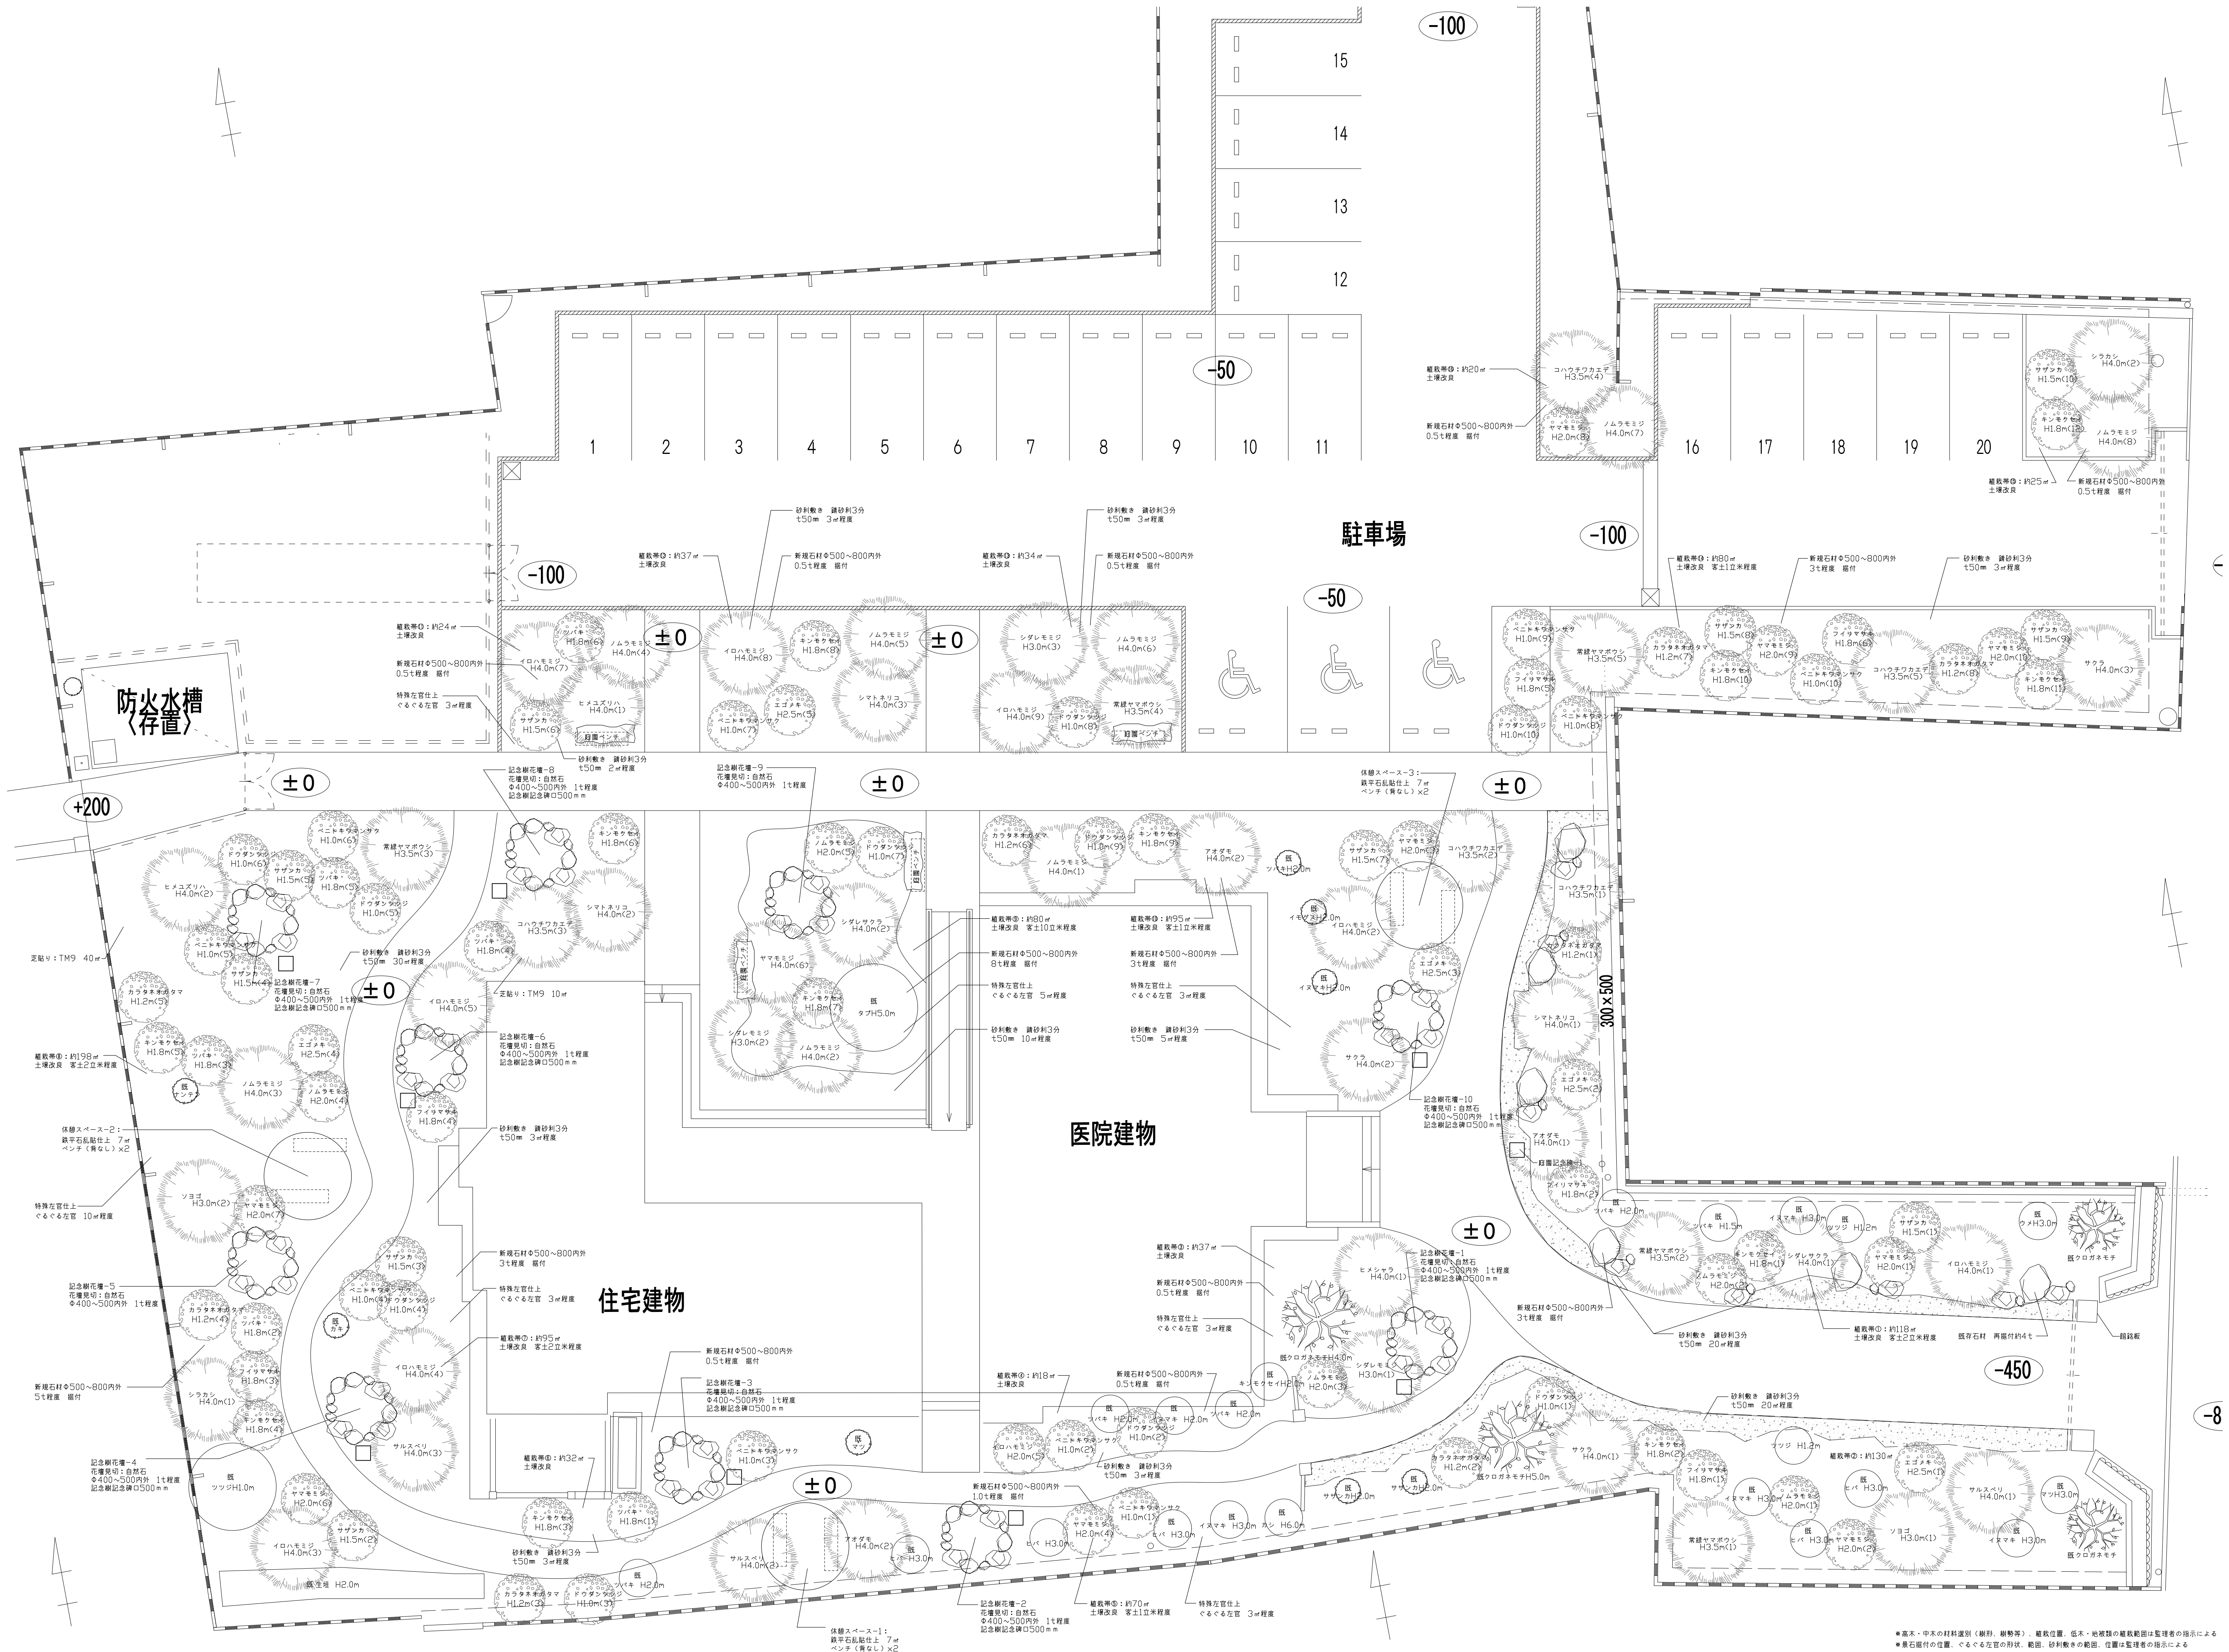No. 730





●苗木・中木の材料選別（樹形、樹勢等）、植栽位置、低木・地被類の植栽範囲は監理者の指示による
●景石配付の位置、ぐるぐる左官の形状、範囲、砂利敷きの範囲、位置は監理者の指示による