
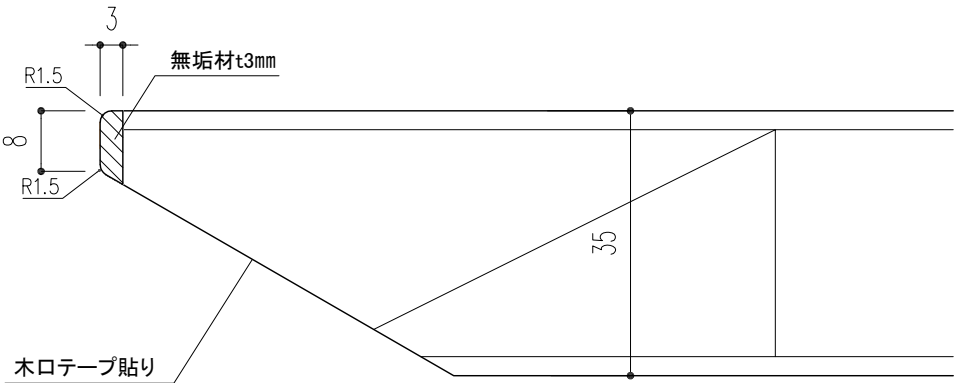


01	カフェ	屋内テーブル	× 16台
----	-----	--------	-------

《仕様/SPECIFICATION》	
天板:メラミン化粧板	
木口:オーク材(無垢材t3mm)	

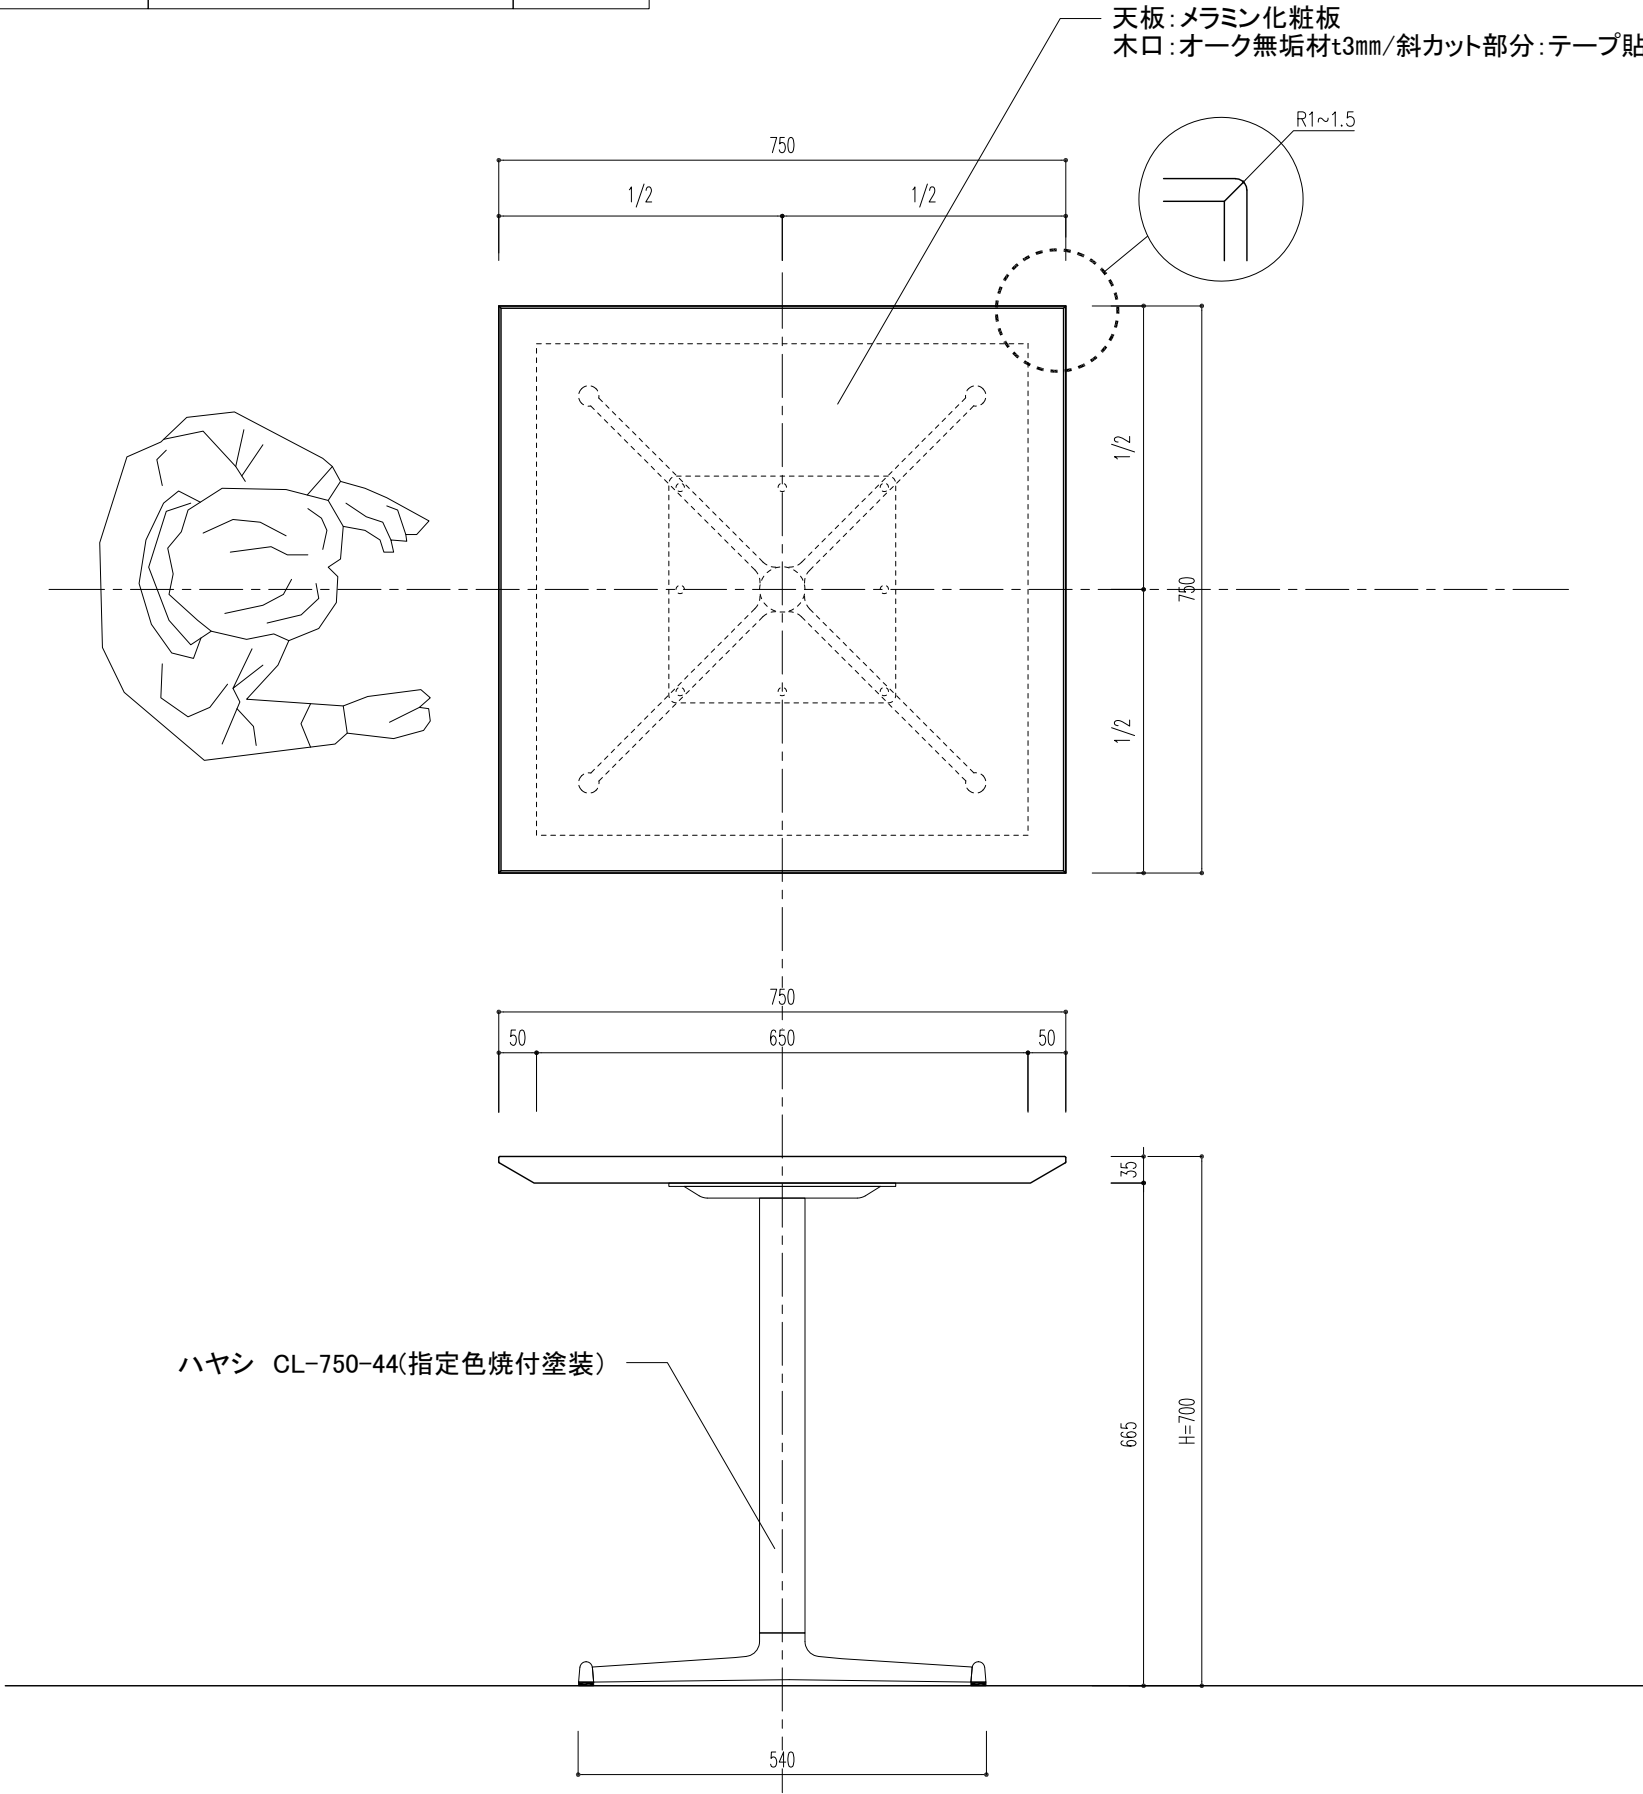


Detail S=1:1

ARCHITECT	KENGO KUMA & ASSOCIATES 2-24-8 Minamioyama Minato-ku Tokyo 107-0062 Tel : +81 3 3401 7721 Fax : +81 3 3401 7778 http://www.kkaa.co.jp	一級建築士 登録第319352号 宮原賢次	DATE	NO.	REVISION	DESCRIPTION	PROJECT 山村と都市をつなぐ交流・関係人口拡大プロジェクト事業 総合案内所兼交流拠点施設等家具・什器製作業務	DRAWING TITLE		05 屋内テーブル		DRAWING NO.		F-05	
								DRAWING PACKAGE		DRAWN		SCALE		1:10 (A3)	
										CHECKED		REVISION			
										APPROVED		DATE			

02	カフェ	屋内・カウンターチェアGC Chair	×37台
----	-----	---------------------	------

《仕様/SPECIFICATION》
材料:ブナ材
塗装:ウレタンクリア全艶消し仕上げ
張地:ファブリック張り

※株式会社プレステージジャパン Time&Style GCチェア同等品

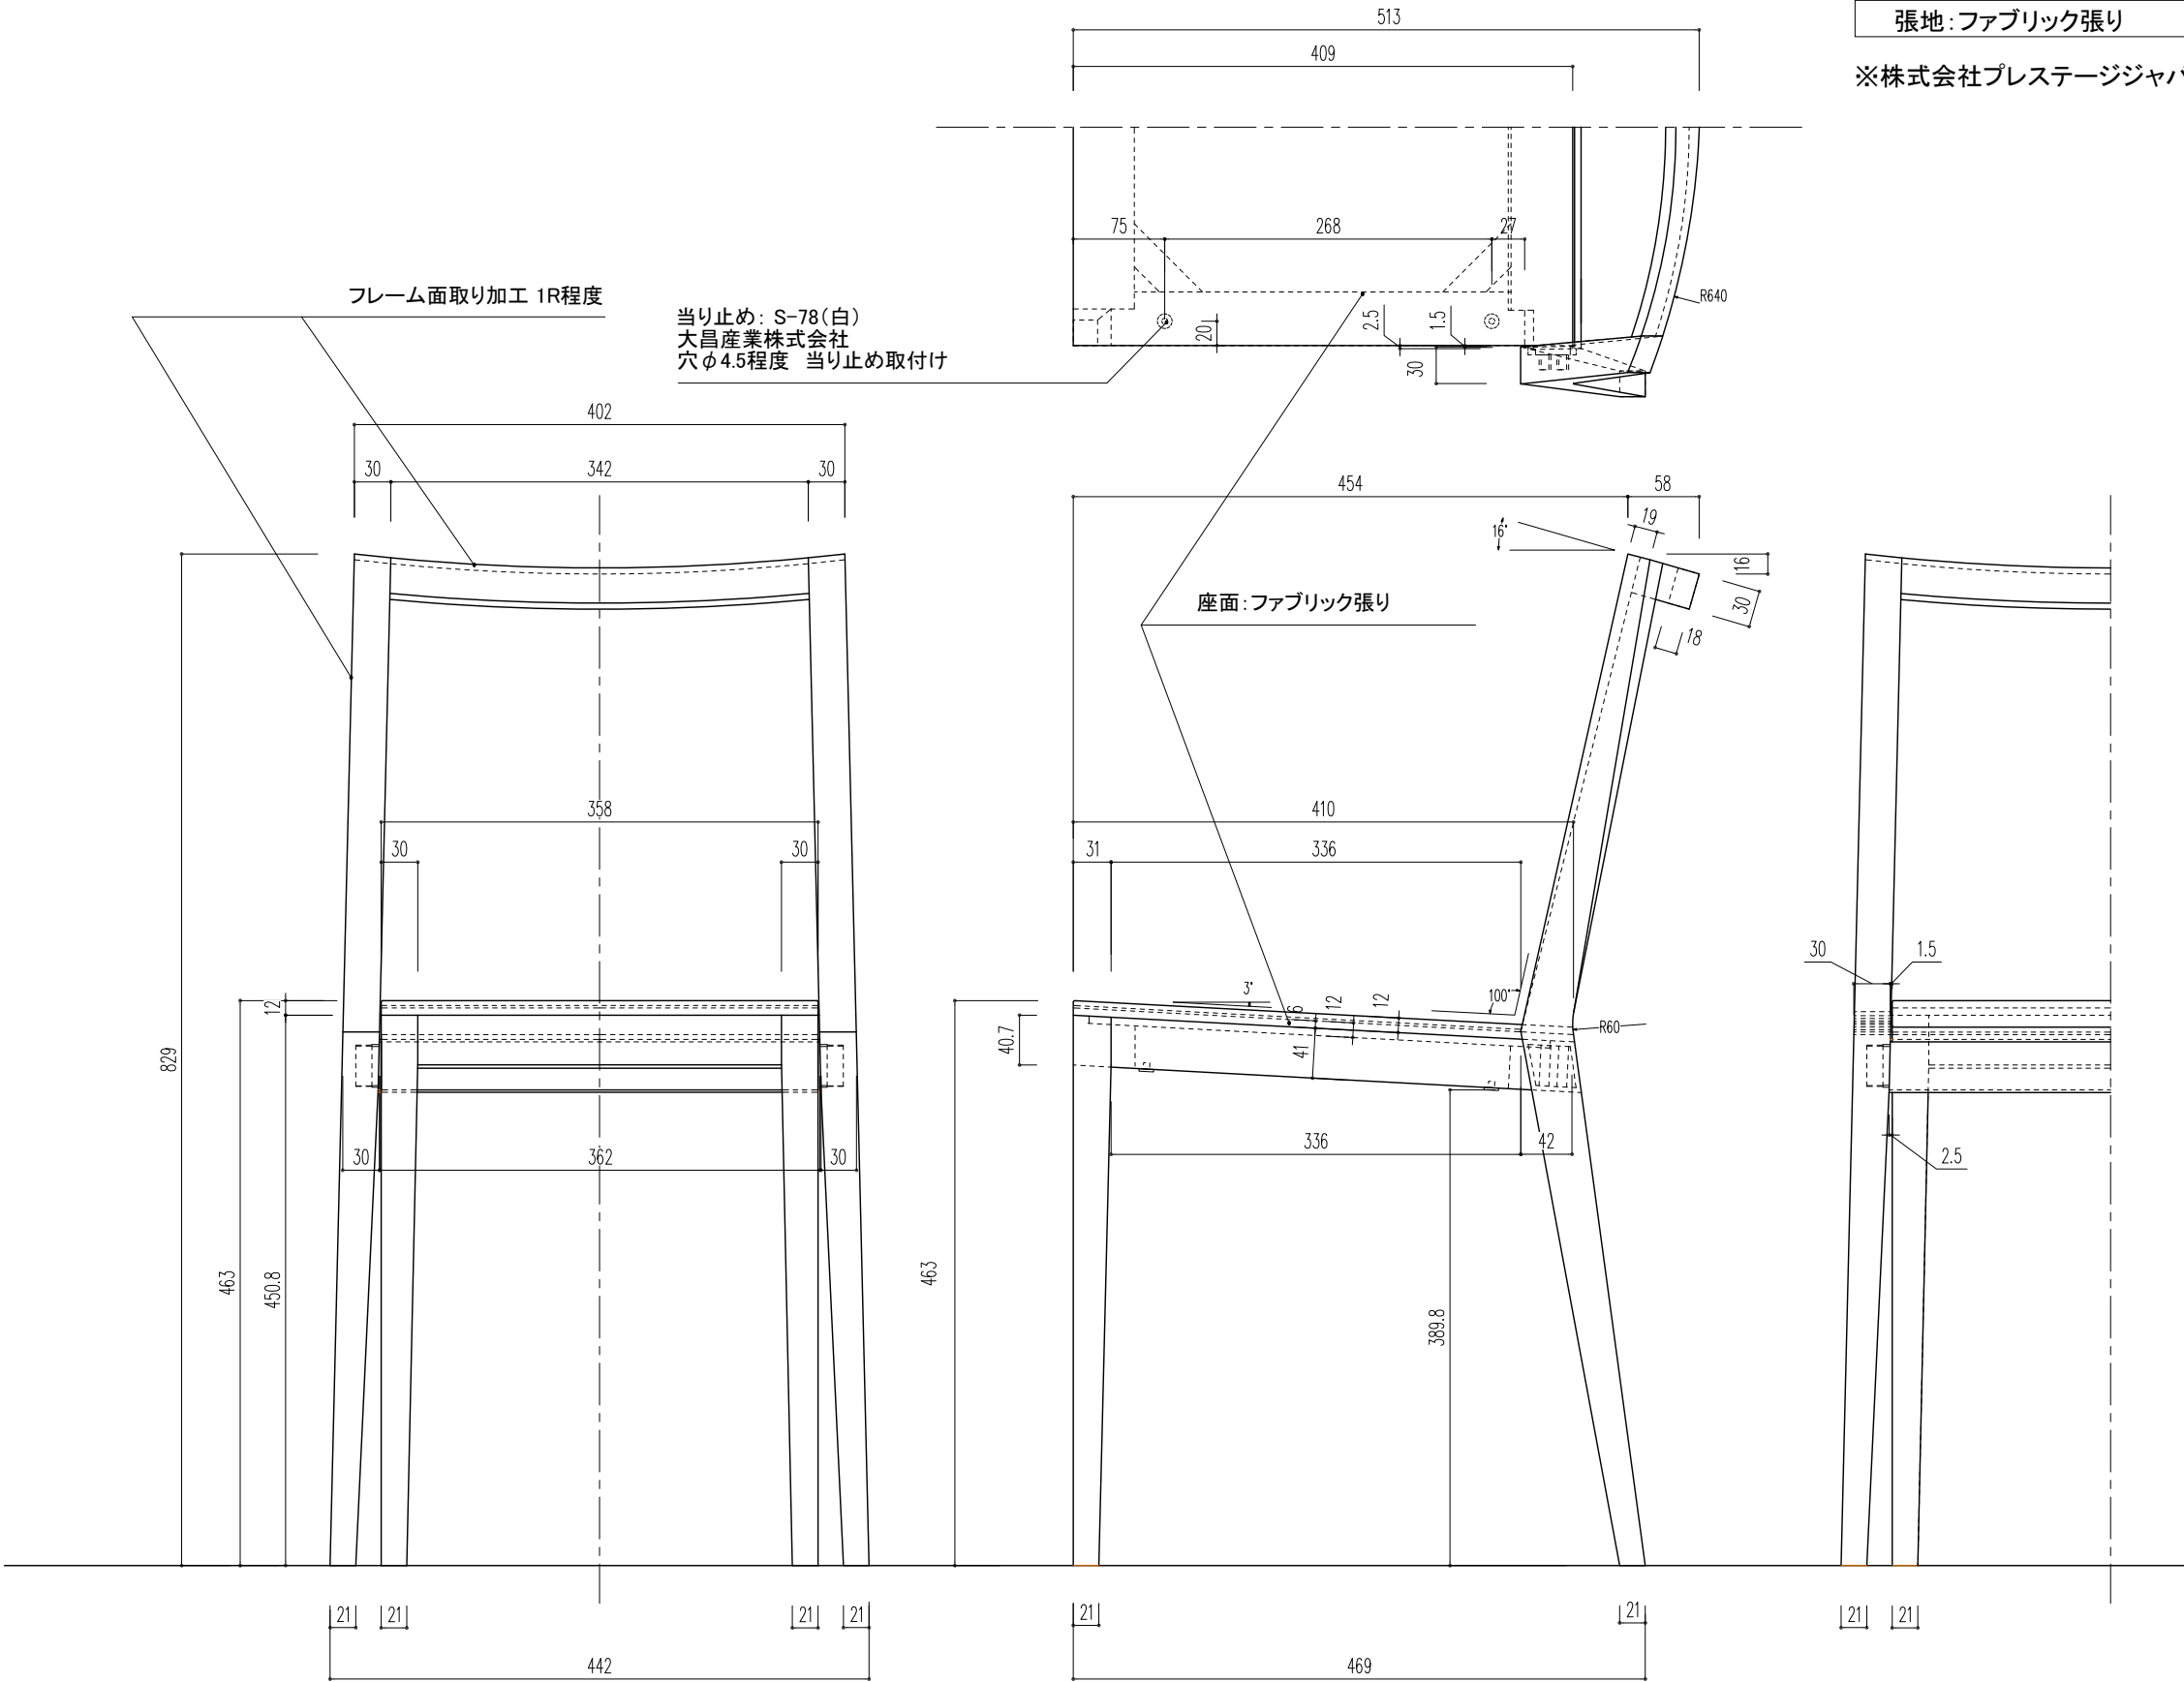


ARCHITECT	KENGO KUMA & ASSOCIATES 2-24-8 Minamioyama Minato-ku Tokyo 107-0062 Tel : +81 3 3401 7721 Fax : +81 3 3401 7778 http://www.kkaa.co.jp	一級建築士 登録第319352号 宮原賢次	DATE	NO.	REVISION	DESCRIPTION	PROJECT 山村と都市をつなぐ交流・関係人口拡大プロジェクト事業 総合案内所兼交流拠点施設等家具・什器製作業務	DRAWING TITLE	06 屋内チェア GC Chair	DRAWING NO.	F-06
								DRAWING PACKAGE	DRAWN	SCALE	1:6 (A3)
									CHECKED	REVISION	
									APPROVED	DATE	

03	コテージ棟	リビングチェア NC chair	× 30台
----	-------	------------------	-------

《仕様/SPECIFICATION》
材料: プナ材
塗装: ウレタンクリア全艶消し仕上げ
張地: ファブリック張り

※株式会社プレステージジャパン Time&Style NCチェア同等品

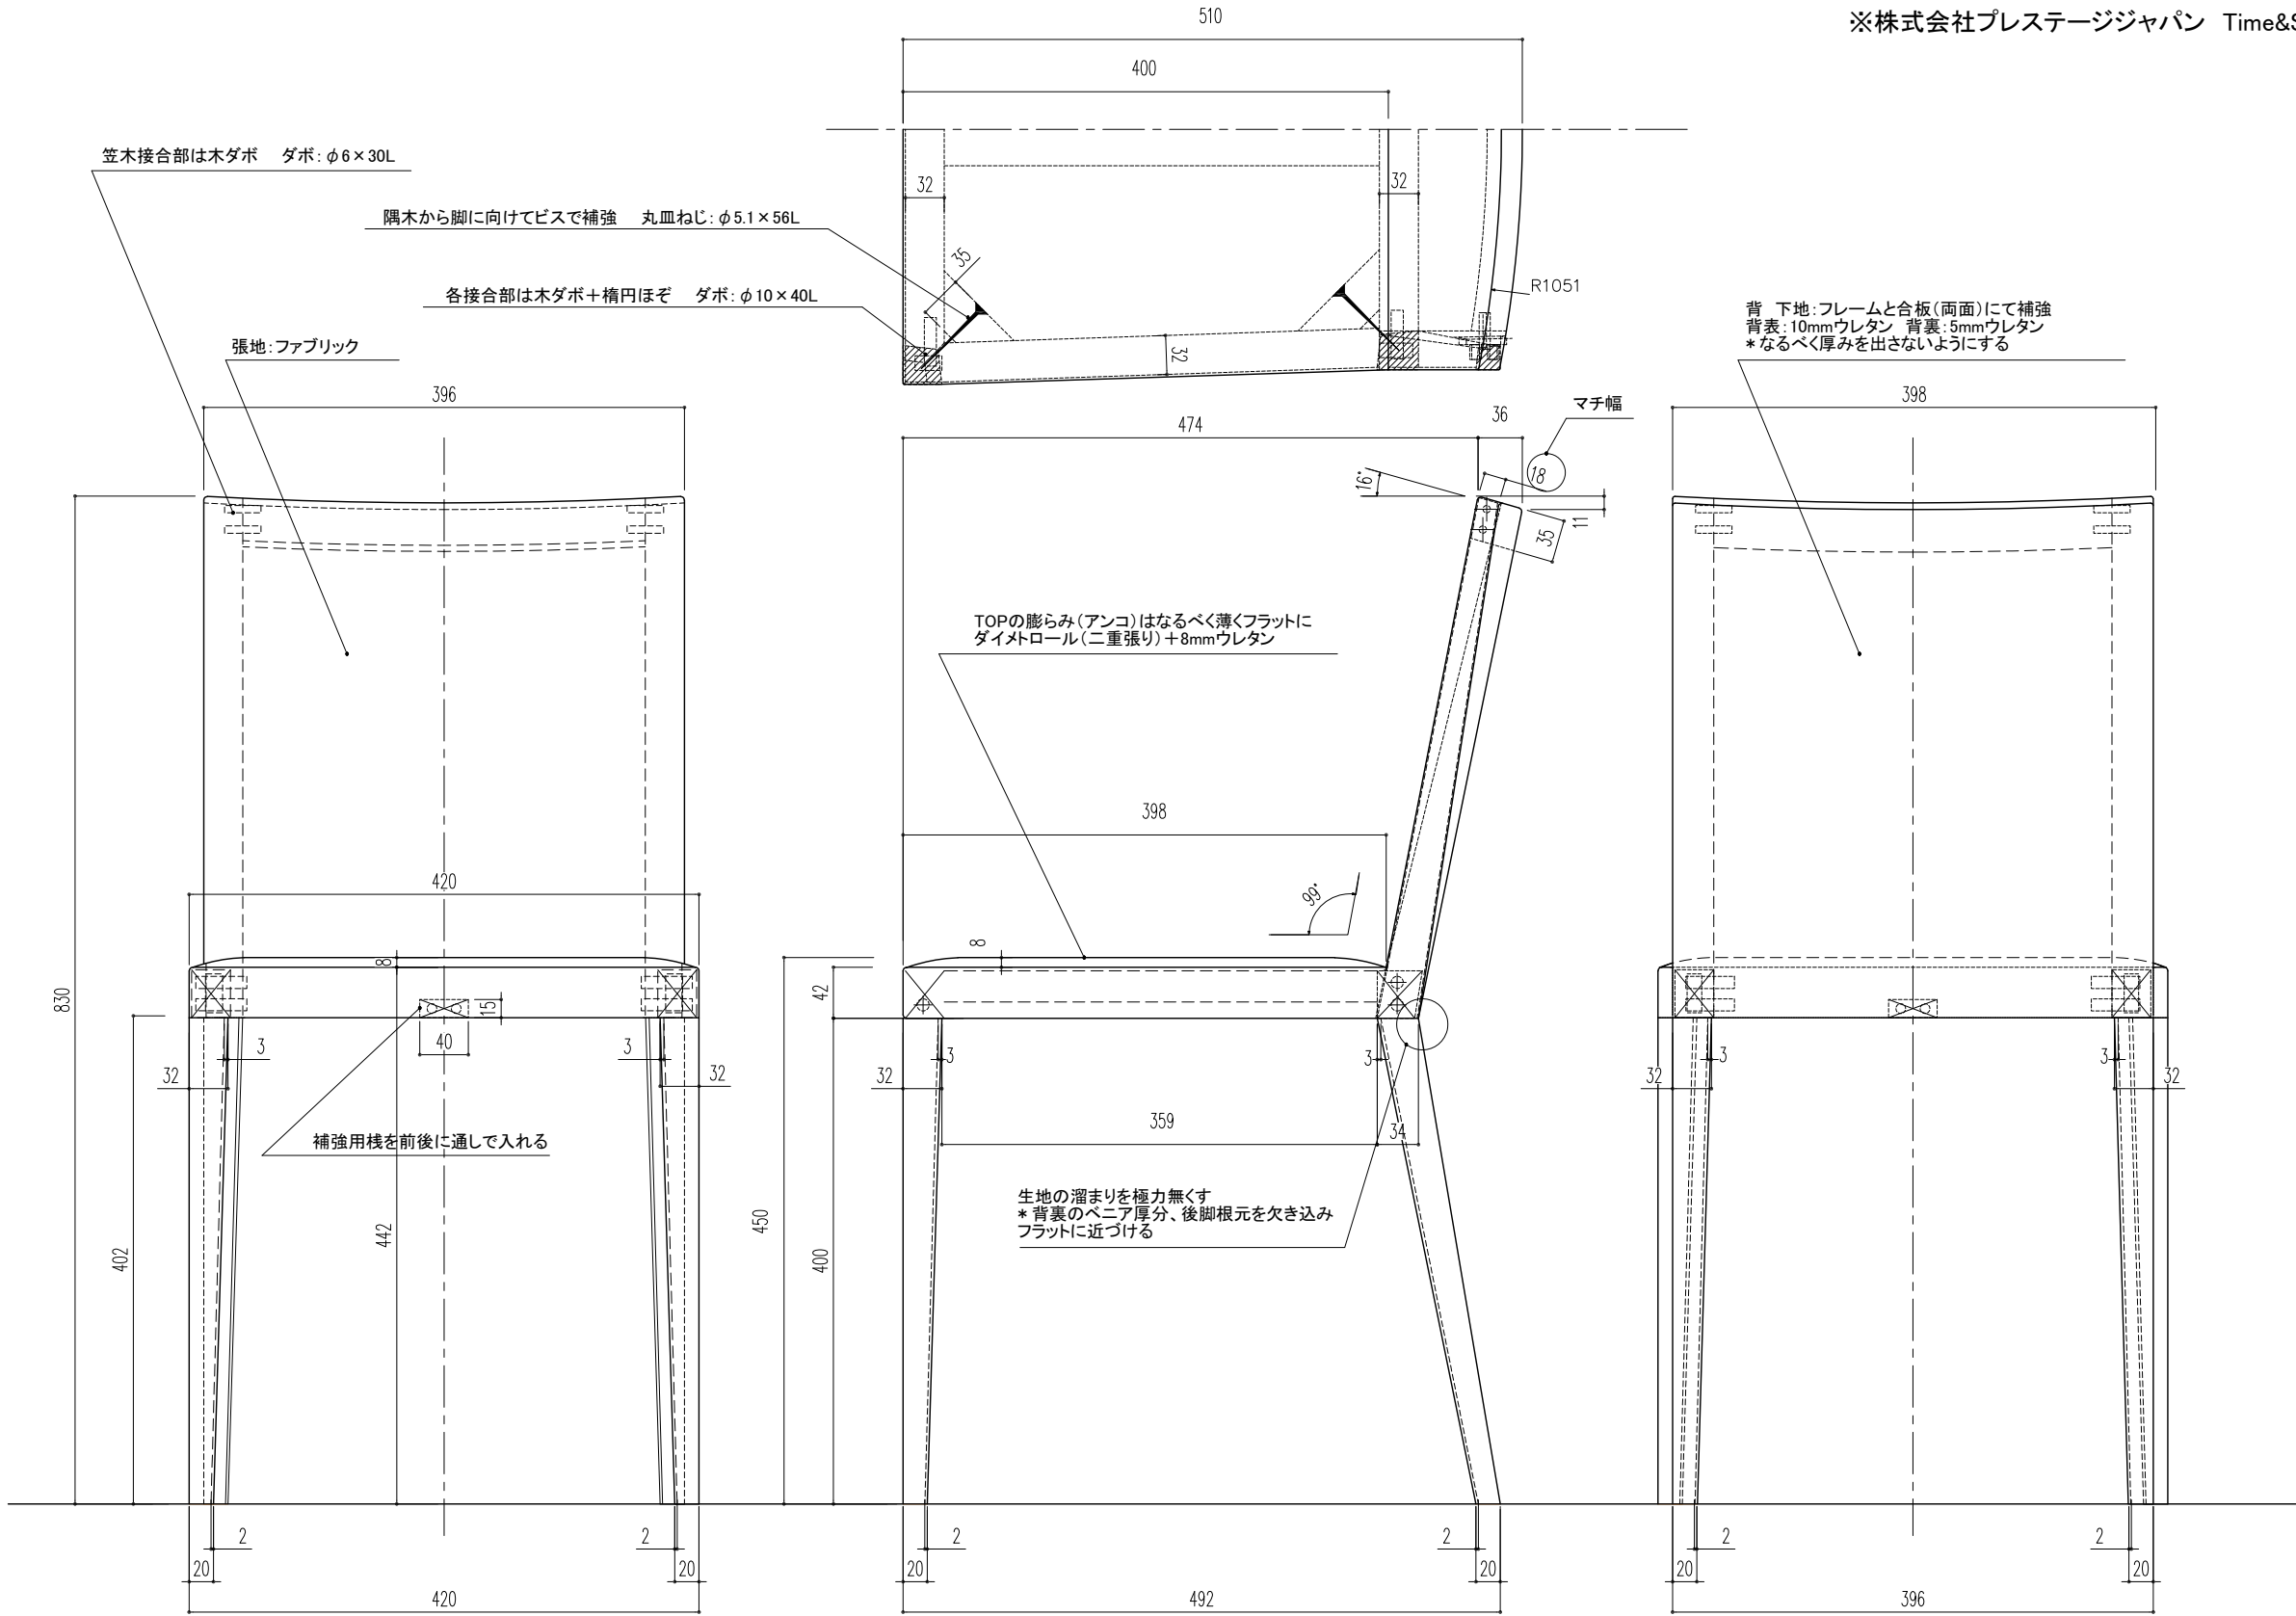


ARCHITECT	KENGO KUMA & ASSOCIATES 2-24-8 Minamiaoyama Minato-ku Tokyo 107-0062 Tel : +81 3 3401 7721 Fax : +81 3 3401 7778 http://www.kkaa.co.jp	一級建築士 登録第319352号 宮原賢次	DATE	NO.	REVISION	DESCRIPTION	PROJECT 山村と都市をつなぐ交流・関係人口拡大プロジェクト事業 総合案内所兼交流拠点施設等家具・什器製作業務	DRAWING TITLE	08 リビングチェア NC Chair	DRAWING NO.	F-08	
								DRAWING PACKAGE	DRAWN	SCALE	1:6 (A3)	
									CHECKED	REVISION		
									APPROVED	DATE		

04	コテージ棟	ロングカウンター用 NCチェア	×5台
----	-------	-----------------	-----

《仕様/SPECIFICATION》
材料: プナ材
塗装: ウレタンクリア全艶消し仕上げ
張地: ファブリック張り

※株式会社プレステージジャパン Time&Style NCチェア同等品

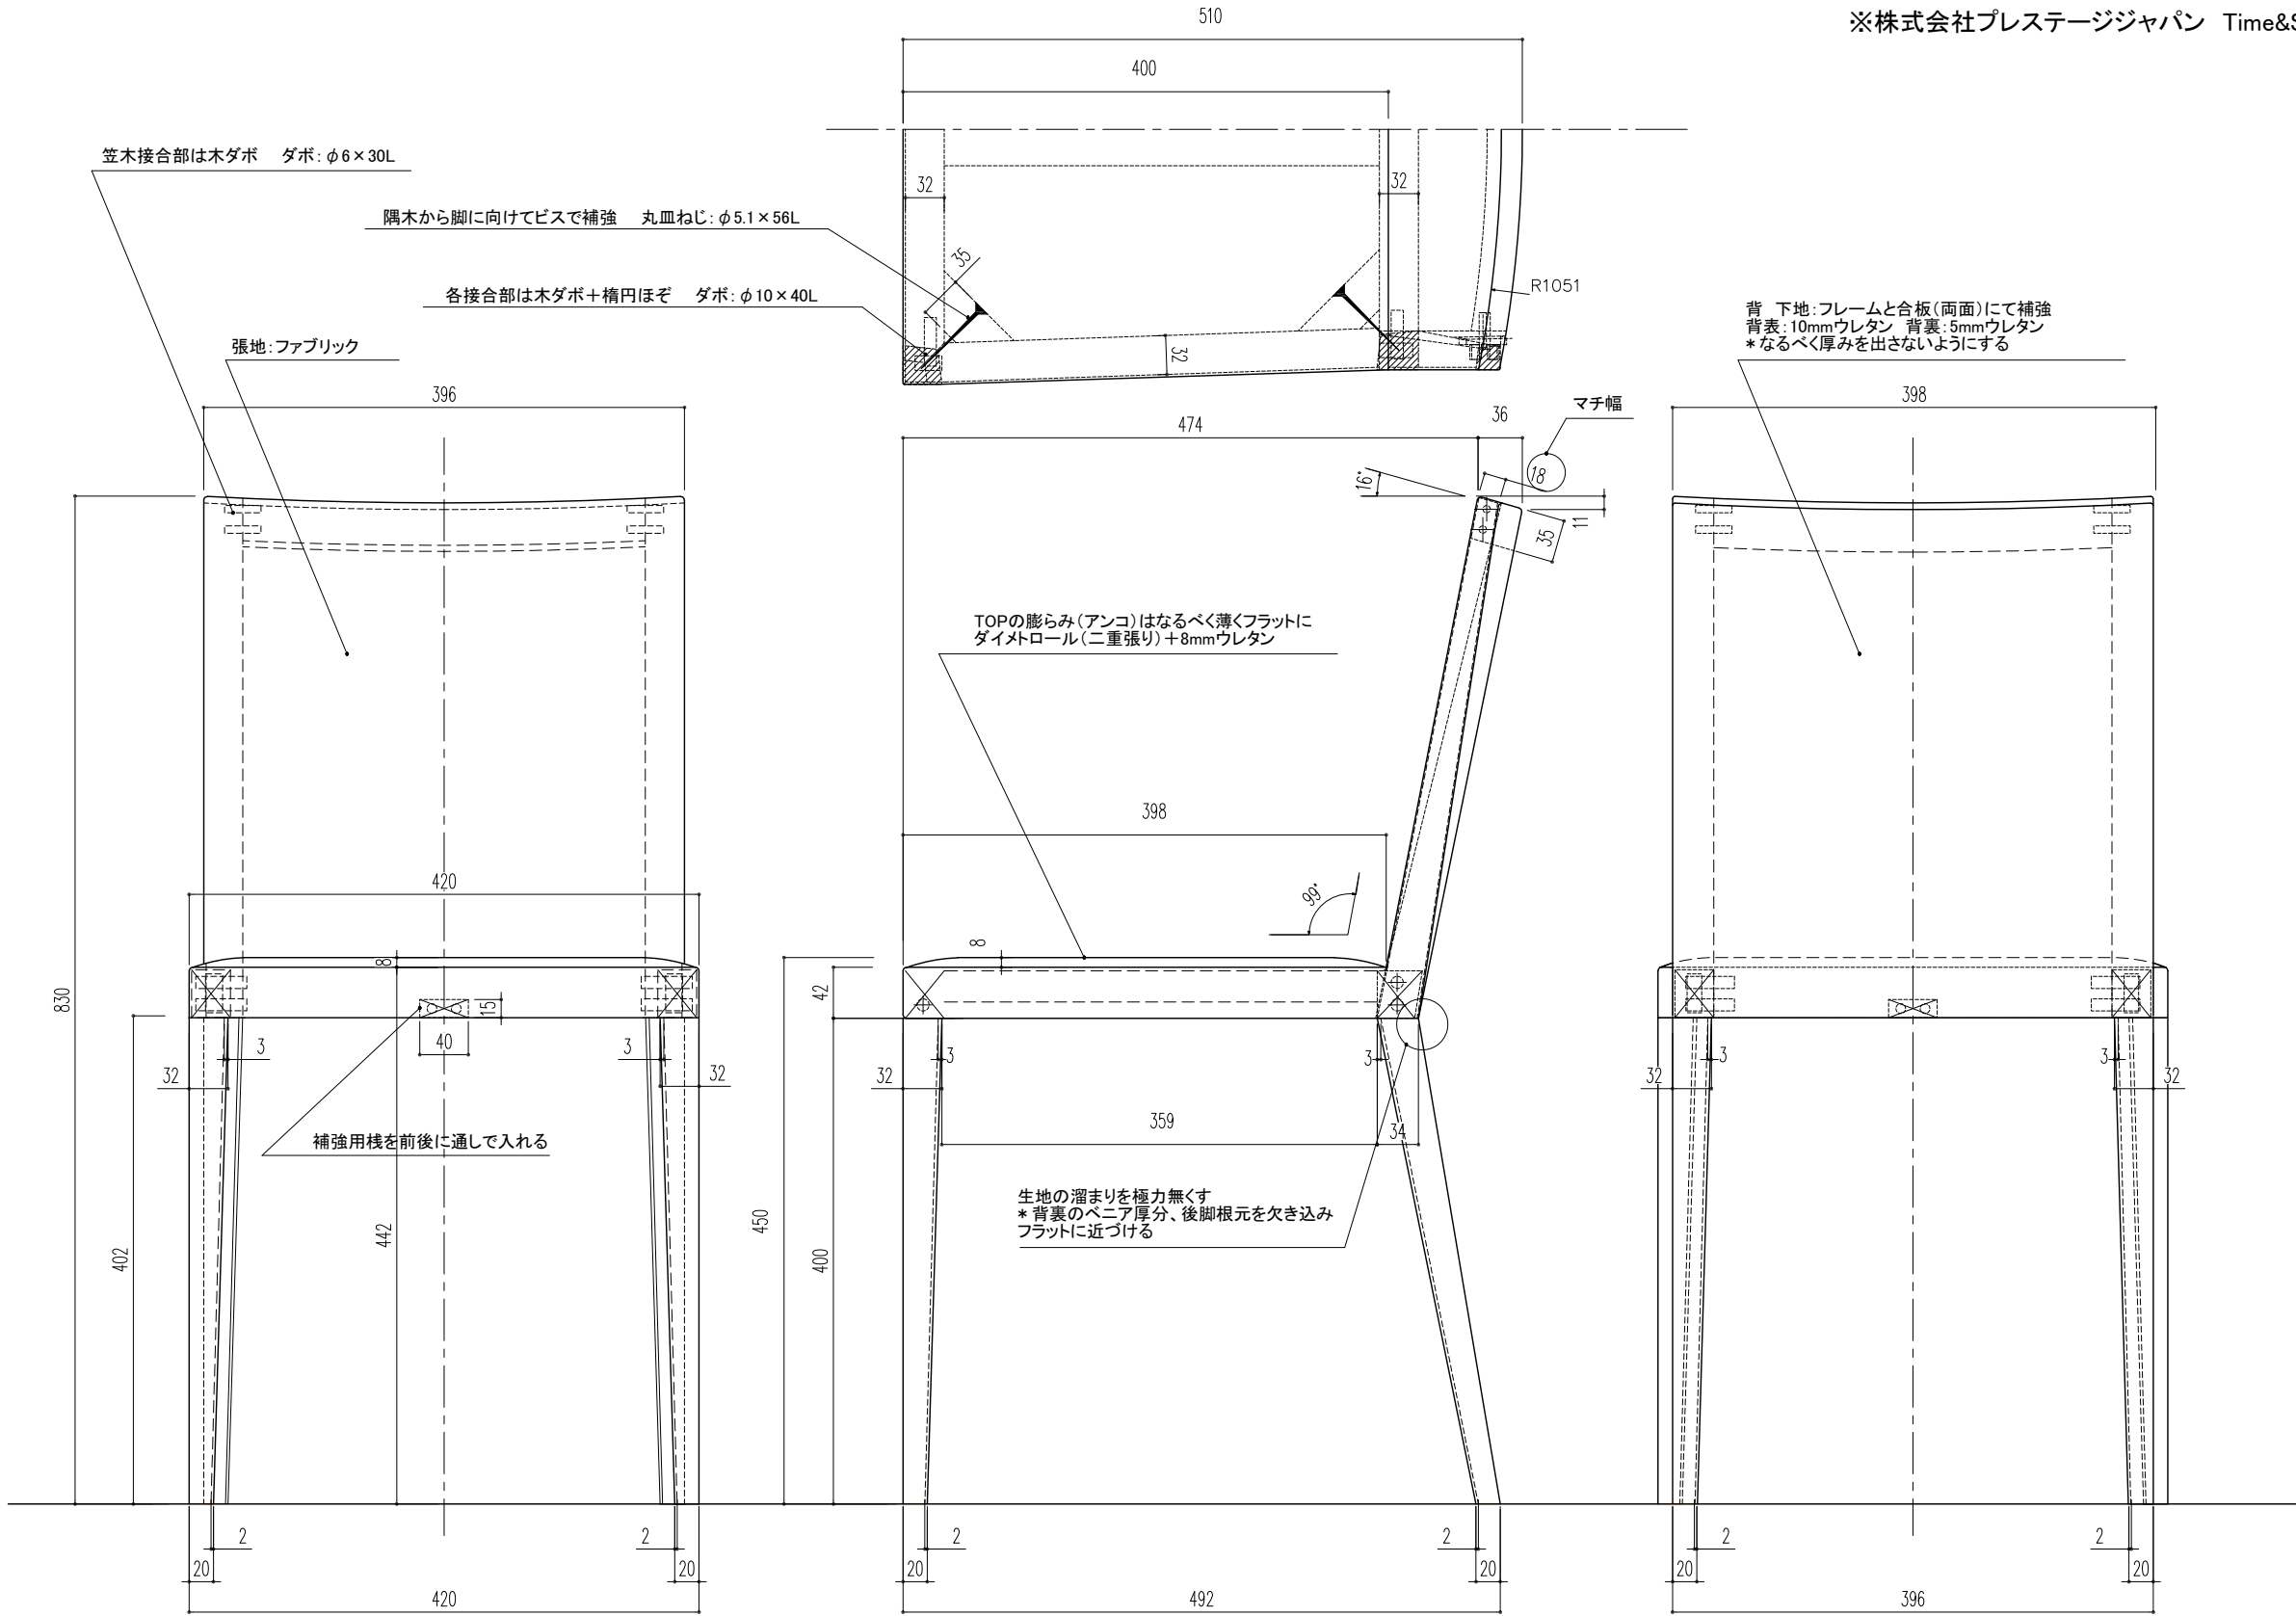

ARCHITECT	KENGO KUMA & ASSOCIATES 2-24-8 Minamiaoyama Minato-ku Tokyo 107-0062 Tel : +81 3 3401 7721 Fax : +81 3 3401 7778 http://www.kkaa.co.jp	一級建築士 登録第319352号 宮原賢次	DATE	NO.	REVISION	DESCRIPTION	PROJECT 山村と都市をつなぐ交流・関係人口拡大プロジェクト事業 総合案内所兼交流拠点施設等家具・什器製作業務	DRAWING TITLE	09 ロングカウンター用 NCチェア	DRAWING NO.	F-09
								DRAWING PACKAGE	DRAWN	SCALE	1:6 (A3)
									CHECKED	REVISION	
									APPROVED	DATE	